


AIP da PTCP (10.114 mq)  
Perimetro AIP in intesa a scala comunale (10.020 mq)

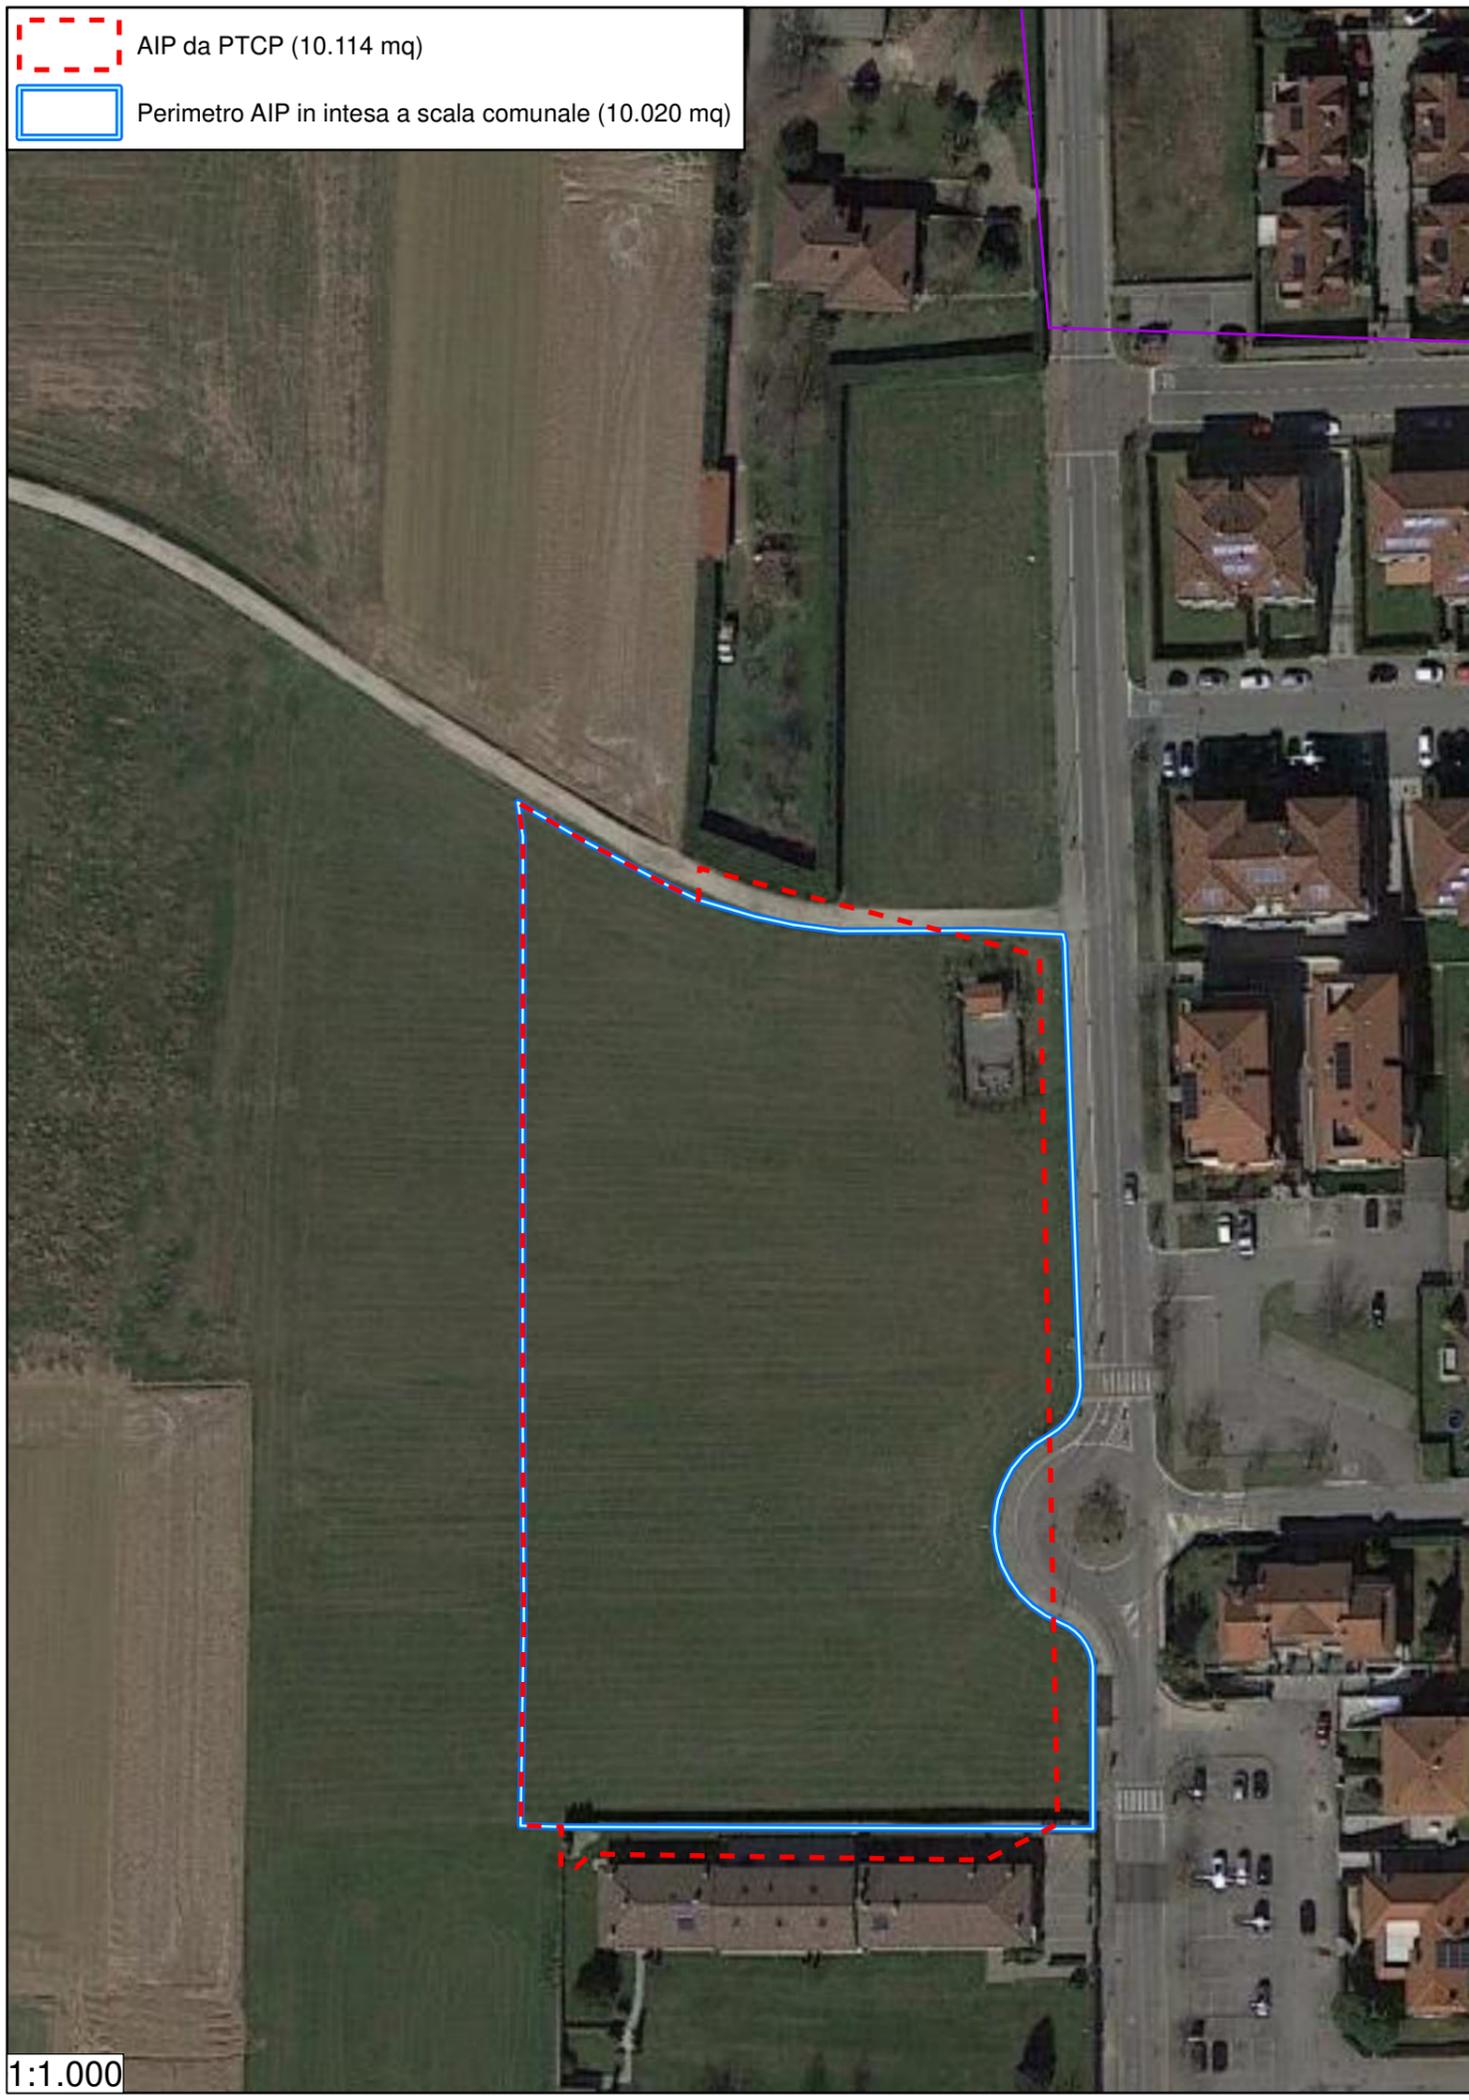

1:1.000



**PROVINCIA  
 MONZA  
 BRIANZA**



**COMUNE DI  
 CERIANO  
 LAGHETTO**

## Protocollo di intesa istituzionale ai sensi dell'art.34 delle norme del PTCP


Provincia di Monza e della Brianza  
 Settore Territorio e Ambiente

Comune di Ceriano Laghetto  
 Servizio al Territorio

### TAVOLA 2: Migliore individuazione del perimetro dell'AIP a scala comunale

Scala: 1:1.000

Data: Maggio 2023

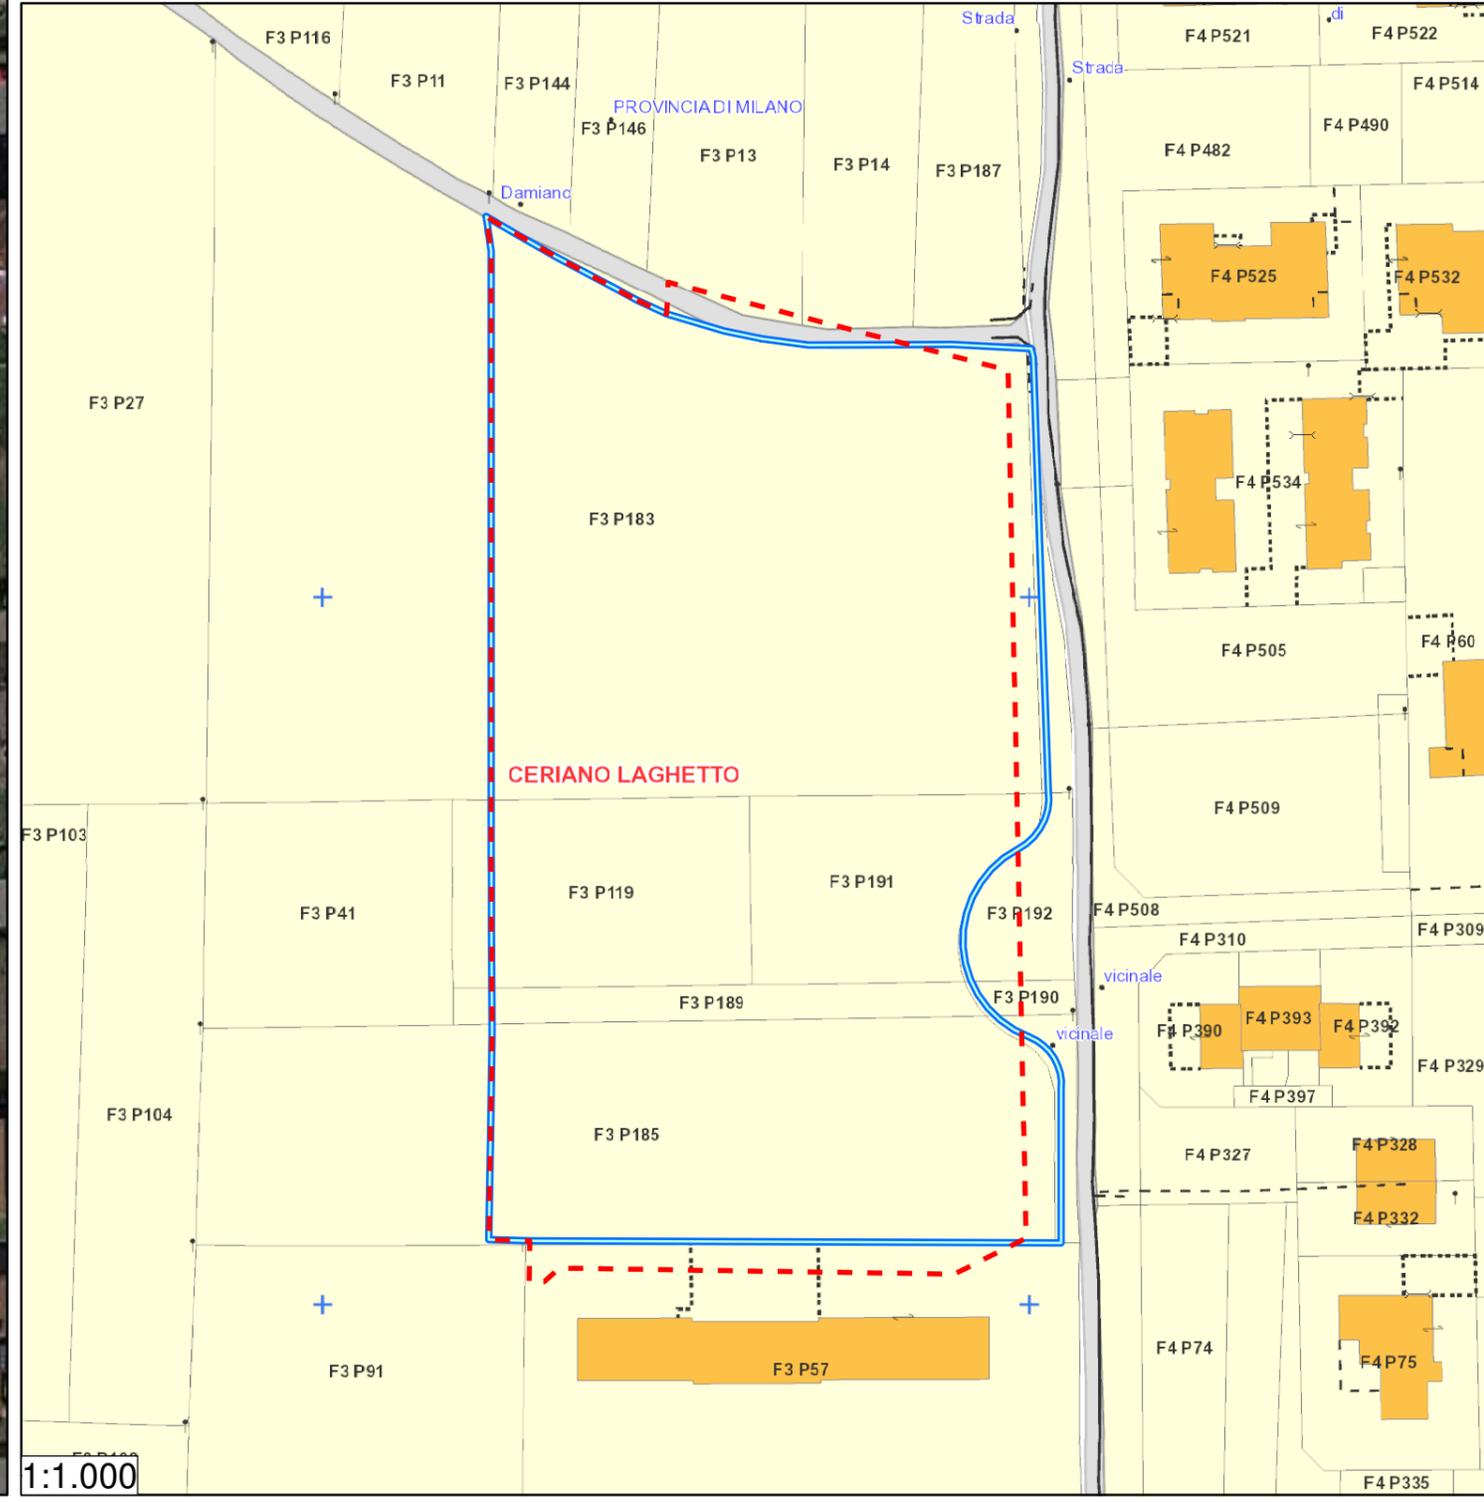

1:1.000