

Protocollo di intesa istituzionale ai sensi dell'art.34 delle norme del PTCP

Provincia di Monza e della Brianza
Settore Territorio e Ambiente


Comune di Ceriano Laghetto
Servizio al Territorio

TAVOLA 3: Superficie urbanizzata e superficie urbanizzabile

Scala: 1:1.000

Data: Luglio 2023

-  Perimetro AIP in intesa
-  Superficie Urbanizzata allo stato di fatto
-  Superficie Urbanizzabile (di cui il 40% circa di aree verdi filtranti)

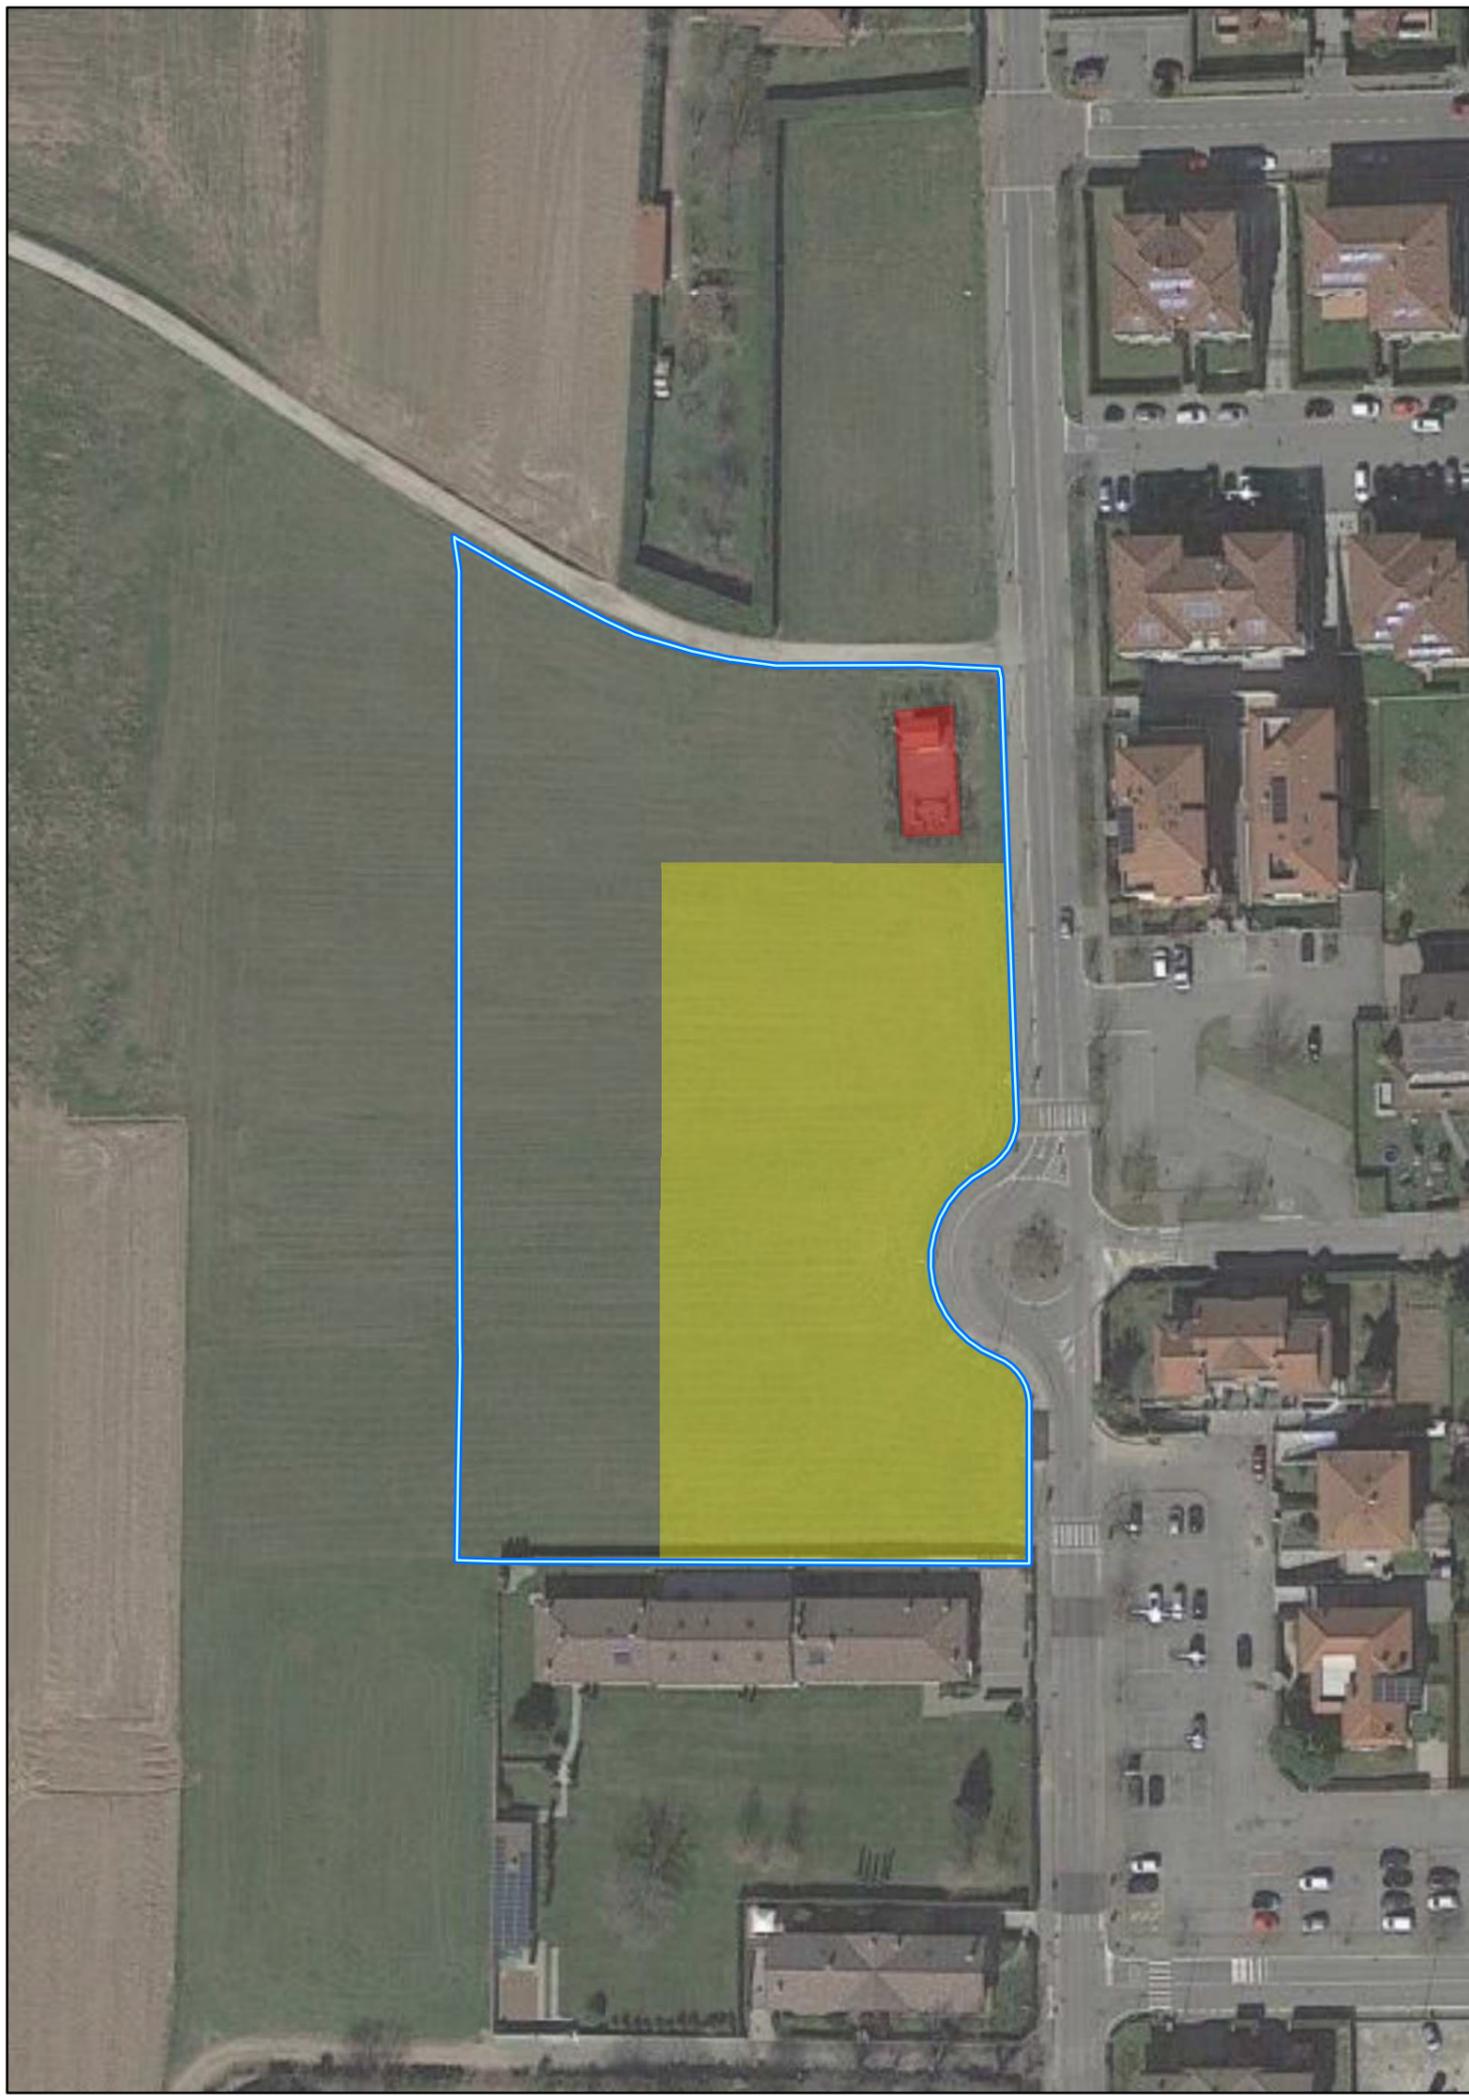

	Verifica della conservazione dello suolo libero in misura prevalente	mq	%
A	SUPERFICIE AMBITO D'INTESA	10.020	
B	SUPERFICIE AIP	10.020	
C	SUPERFICIE URBANIZZATA ALLO STATO DI FATTO IN AIP	150	
D	SUOLO LIBERO ALLO STATO DI FATTO IN AIP (=B-C)	9.870	
E	SUPERFICIE URBANIZZABILE PREVISTA IN INTESA	4.760	48%*
F	SUPERFICIE MINIMA DA MANTENERE A SUOLO LIBERO (=D-E)	5.110	52%*

* percentuale rispetto alla superficie non urbanizzata allo stato di fatto