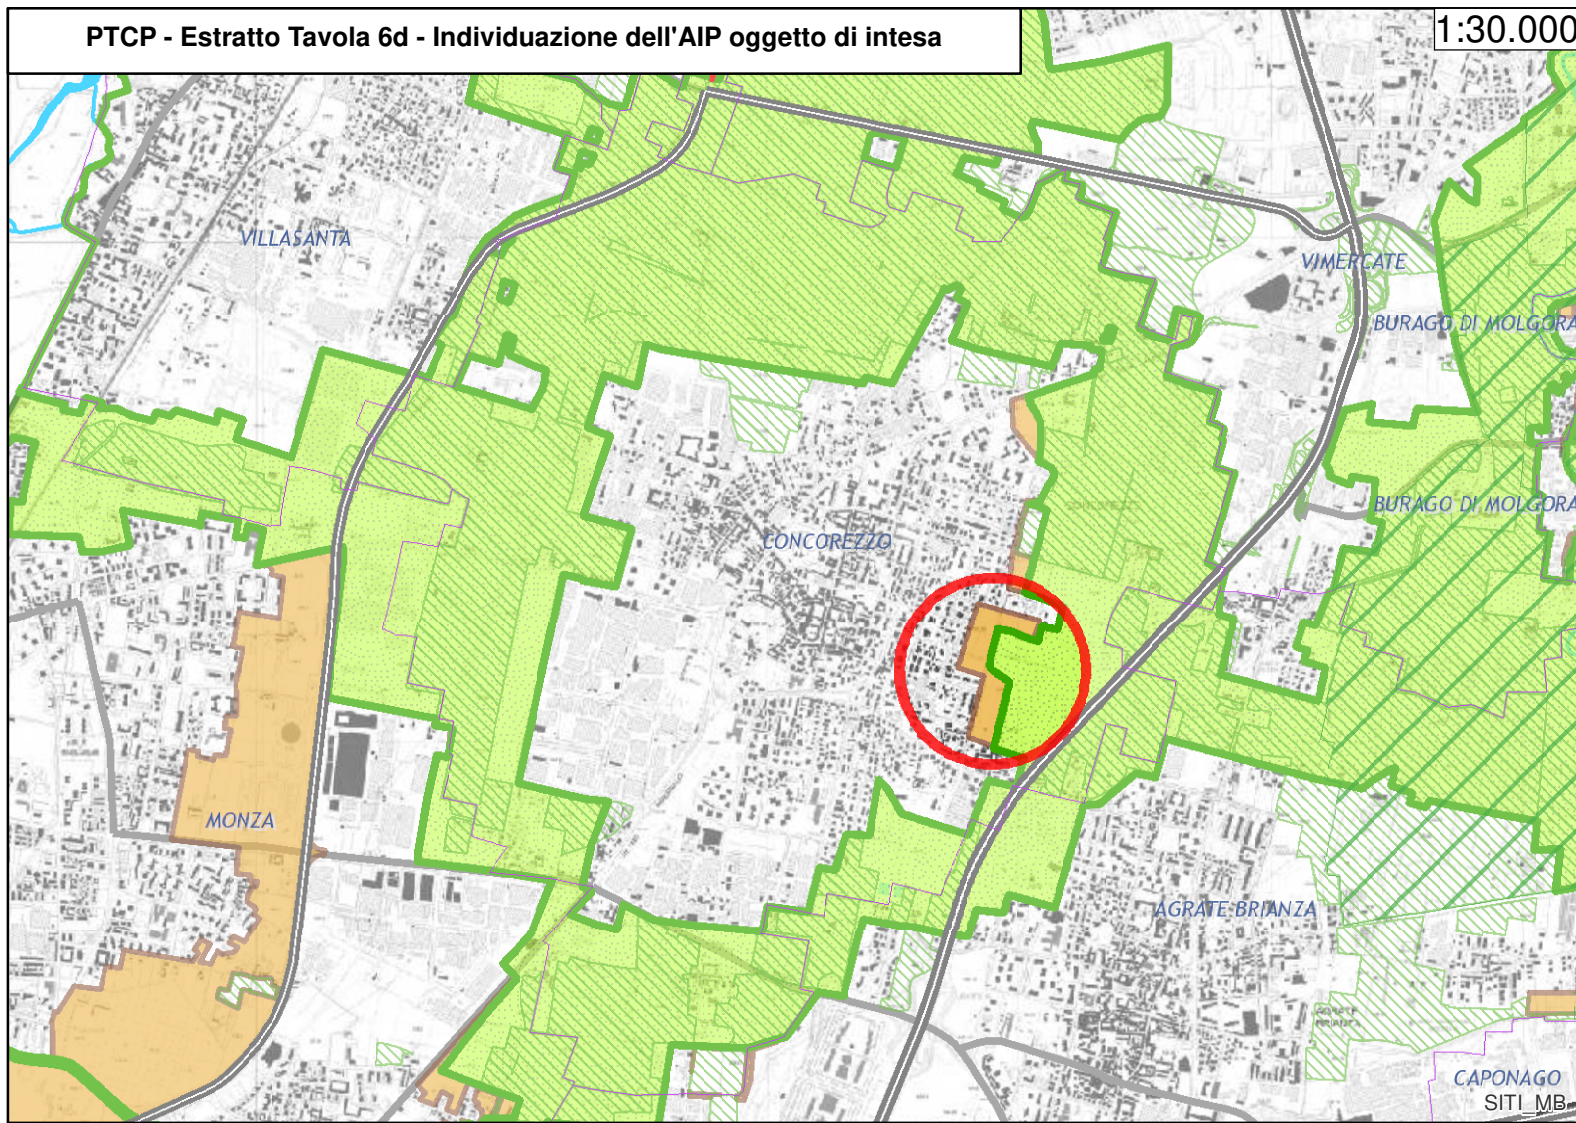


PROVINCIA
MONZA
BRIANZACOMUNE DI
CONCOREZZO

Protocollo di intesa istituzionale ai sensi dell'art.34 delle norme del PTCP

Provincia di Monza e della Brianza
Il Direttore del Settore TerritorioComune di Concorezzo
Settore Urbanistica e Ambiente

TAVOLA 1: Inquadramento dell'AIP (Ambito di Interesse Provinciale)

Scala: varie

Data: Febbraio 2022

**Estratto Tavola DT8 "Carta delle
previsioni di piano" del PGT
(BURL n.28 del 14/07/2021)**

Disciplina del Documento di Piano

 Proposta di ridefinizione
della rete verde di ricomposizione paesaggistica
(NTA PTCP art.31) Ambiti di trasformazione

Disciplina del Piano dei Servizi

Servizi di progetto

 Ambiti strategici per il progetto di città pubblica Piste ciclabili di progetto

Disciplina del Piano delle Regole

 Ambiti residenziali ad alta/media densità Ambiti residenziali a bassa densità Ambiti agricoli

Fasce di rispetto e limitazioni

 Ambiti di Interesse provinciale
(NTA PTCP art.34) Fascia di rispetto elettrodotti media tensione DpA - 4-7-10m
(L. 36/2001) Linea mm in progetto - tracciato
(Tav.13 PTCP) Perimetro AIP
migliore individuazione
a scala comunale (73.100 mq)