

Protocollo di intesa istituzionale ai sensi dell'art.34 delle norme del PTCP

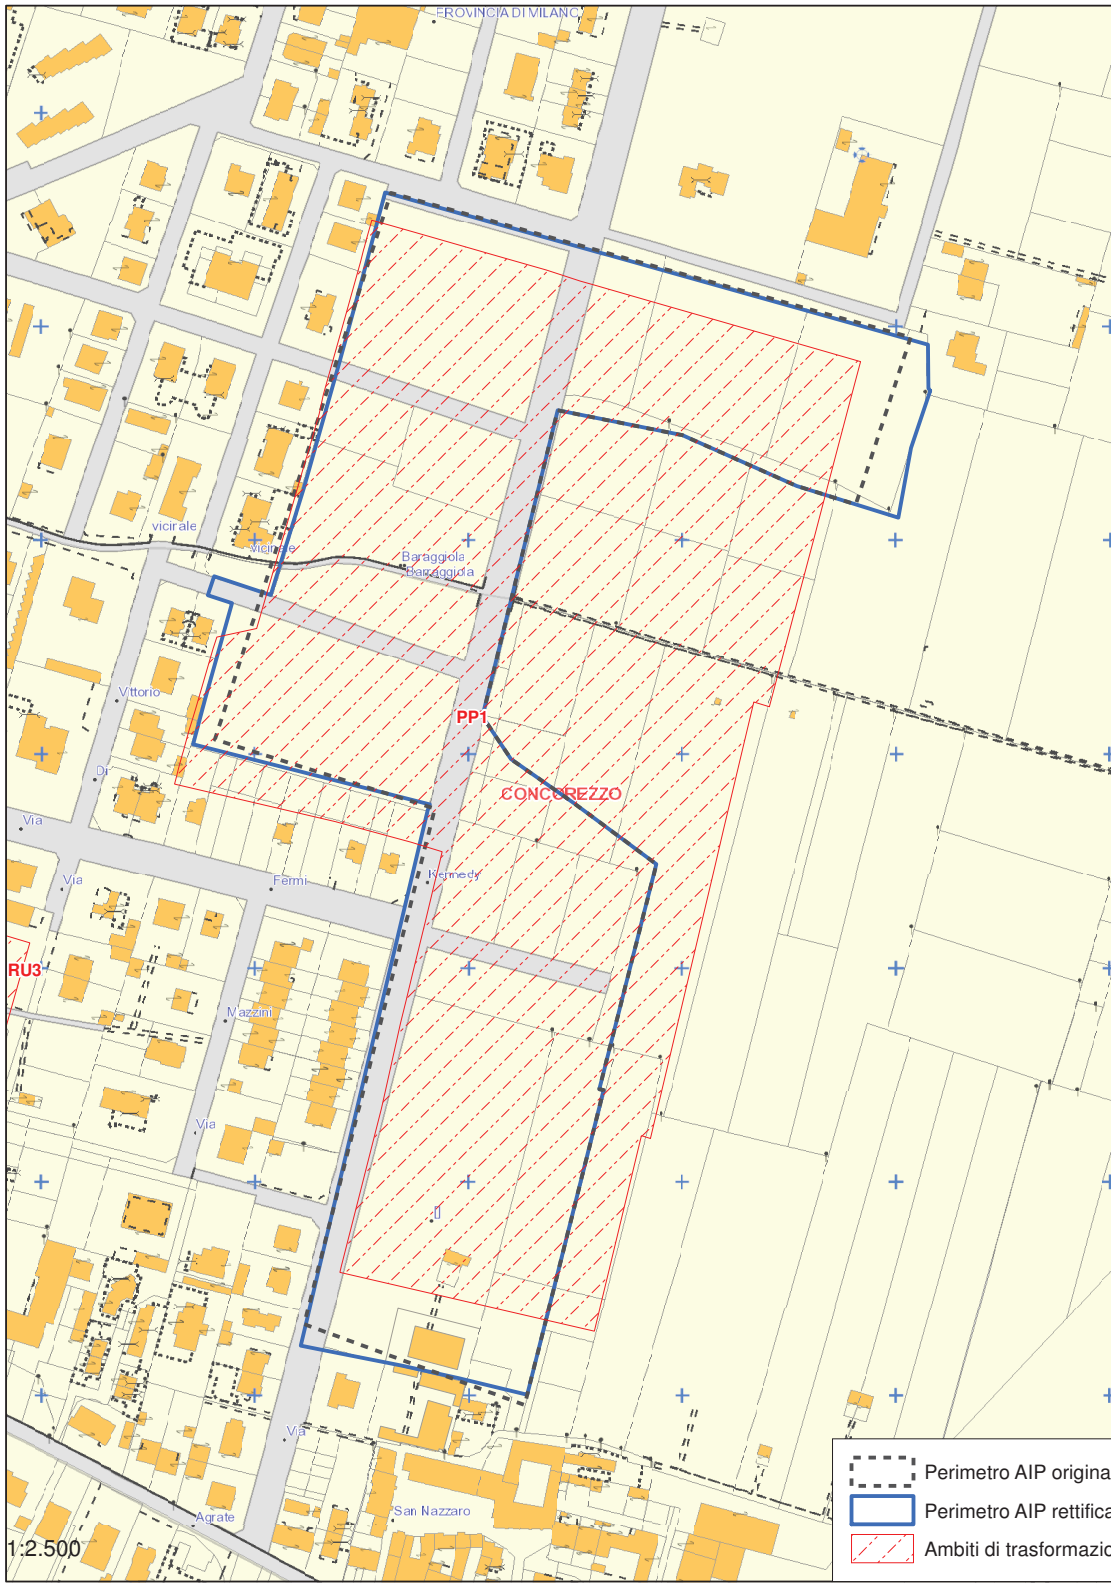
Provincia di Monza e della Brianza
Il Direttore del Settore Territorio




Comune di Concorezzo
Settore Urbanistica e Ambiente

TAVOLA 2: Rettifica perimetro AIP a scala comunale

Scala: 1:2.500 e 1:3.000

Data: Ottobre 2017



-  Perimetro AIP originale da PTCP (70.651 mq)
-  Perimetro AIP rettificato a scala comunale (73.100 mq)
-  Ambiti di trasformazione