

Protocollo di intesa istituzionale ai sensi dell'art.32 delle Norme del PTCP


Provincia di Monza e della Brianza
Il Direttore del Settore Territorio

Comune di Desio
Settore Edilizia Privata e Urbanistica

TAVOLA 2: Previsioni di trasformazione interne al corridoio trasversale della rete verde

Scala: 1:3.500

Data: Gennaio 2018

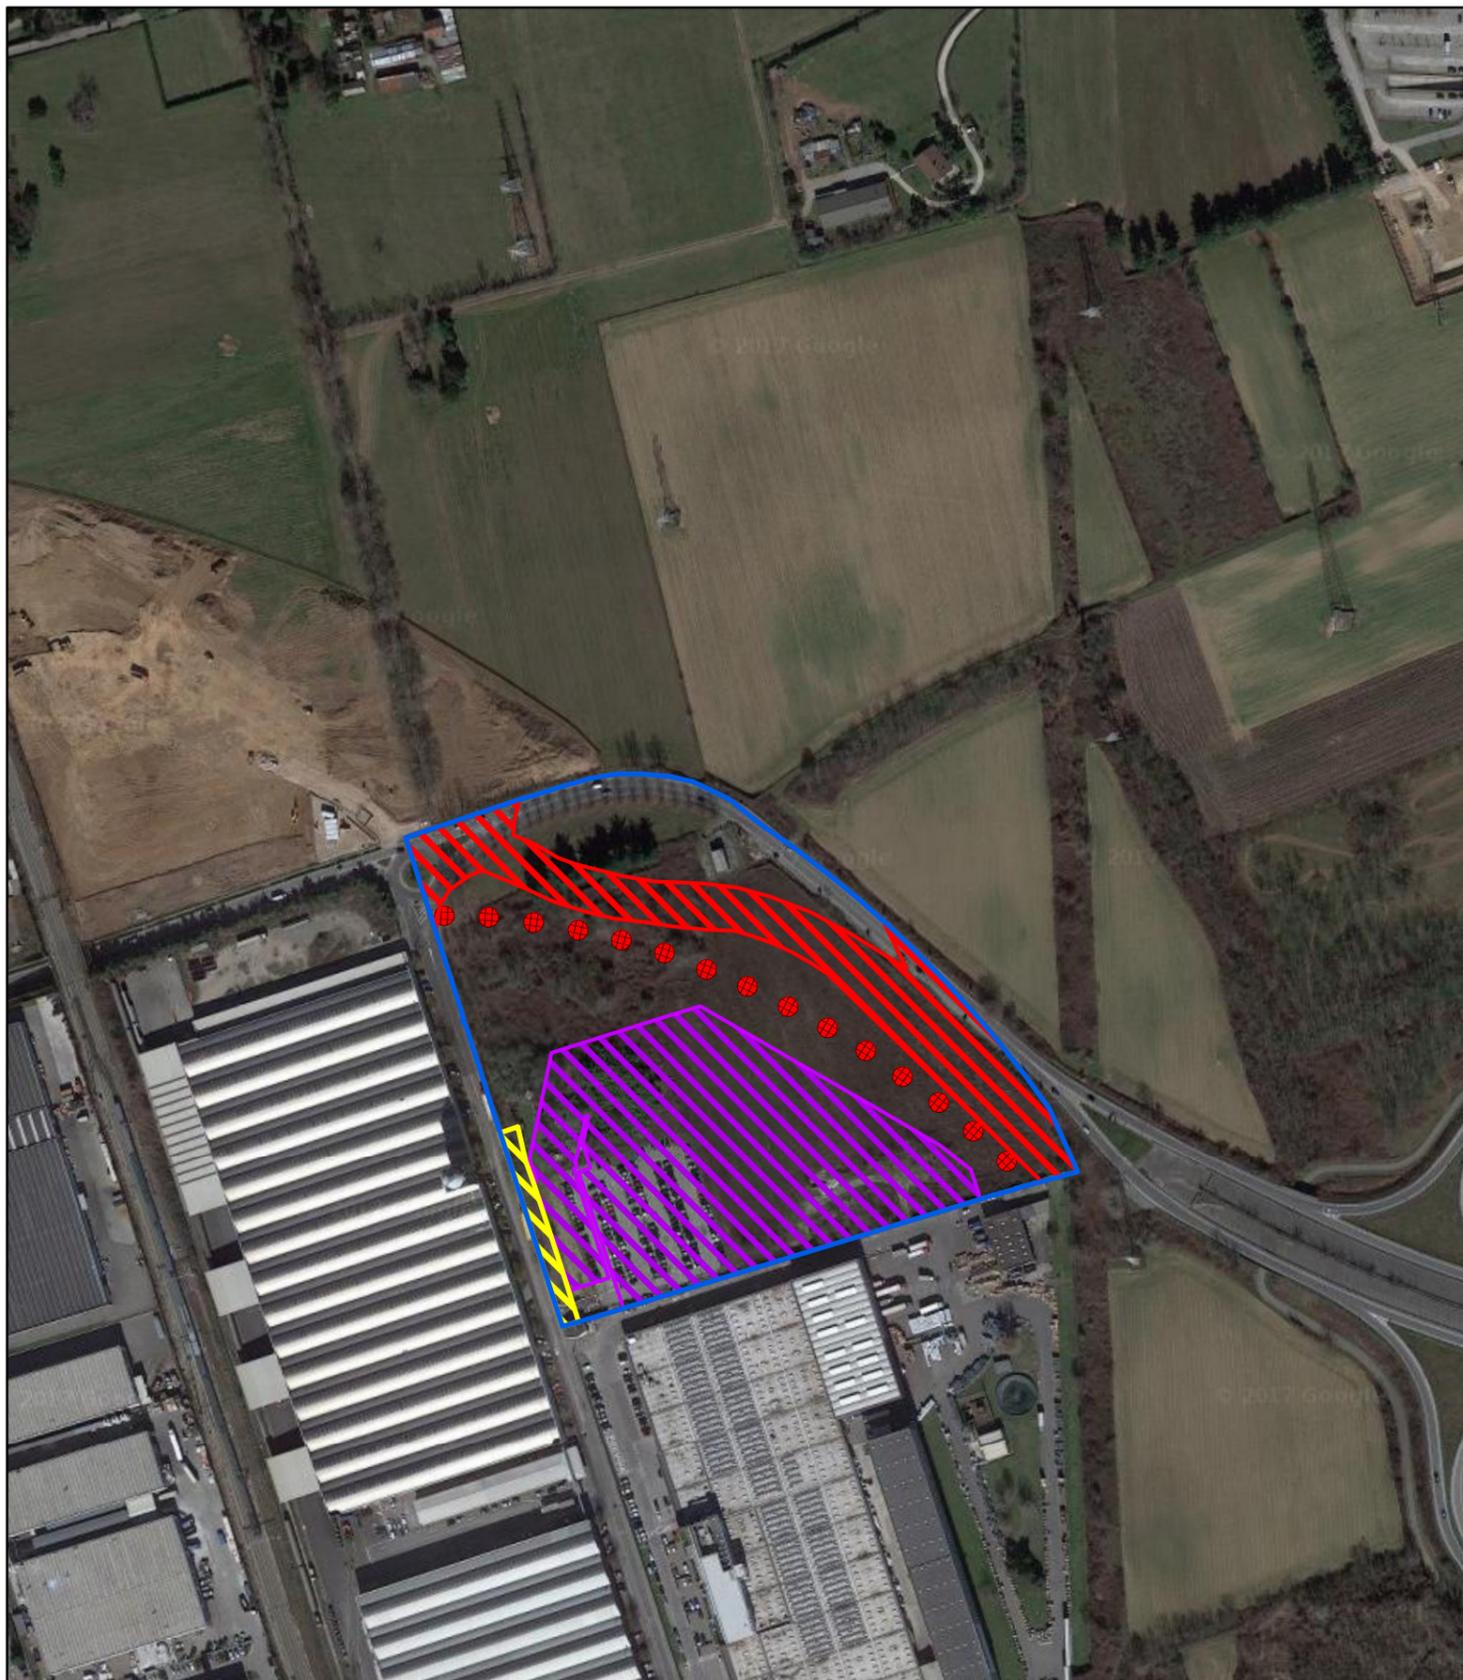

-  Sub-ambito 1 (54.900 mq)
- Aree di nuova impermeabilizzazione - 32.200 mq**
-  Addendum APL (10.350 mq)
-  Ampliamento produttivo (20.200 mq)
-  Accesso e parcheggi (850 mq)
-  Ciclabile di previsione (800 mq)

