

Protocollo di intesa istituzionale ai sensi dell'art.34 delle norme del PTCP




Provincia di Monza e della Brianza
Il Direttore del Settore Territorio

Comune di Limbate
Settore Territorio

TAVOLA 2: Rettifica perimetro AIP a scala comunale

Scala: 1:3.000

Data: Gennaio 2019

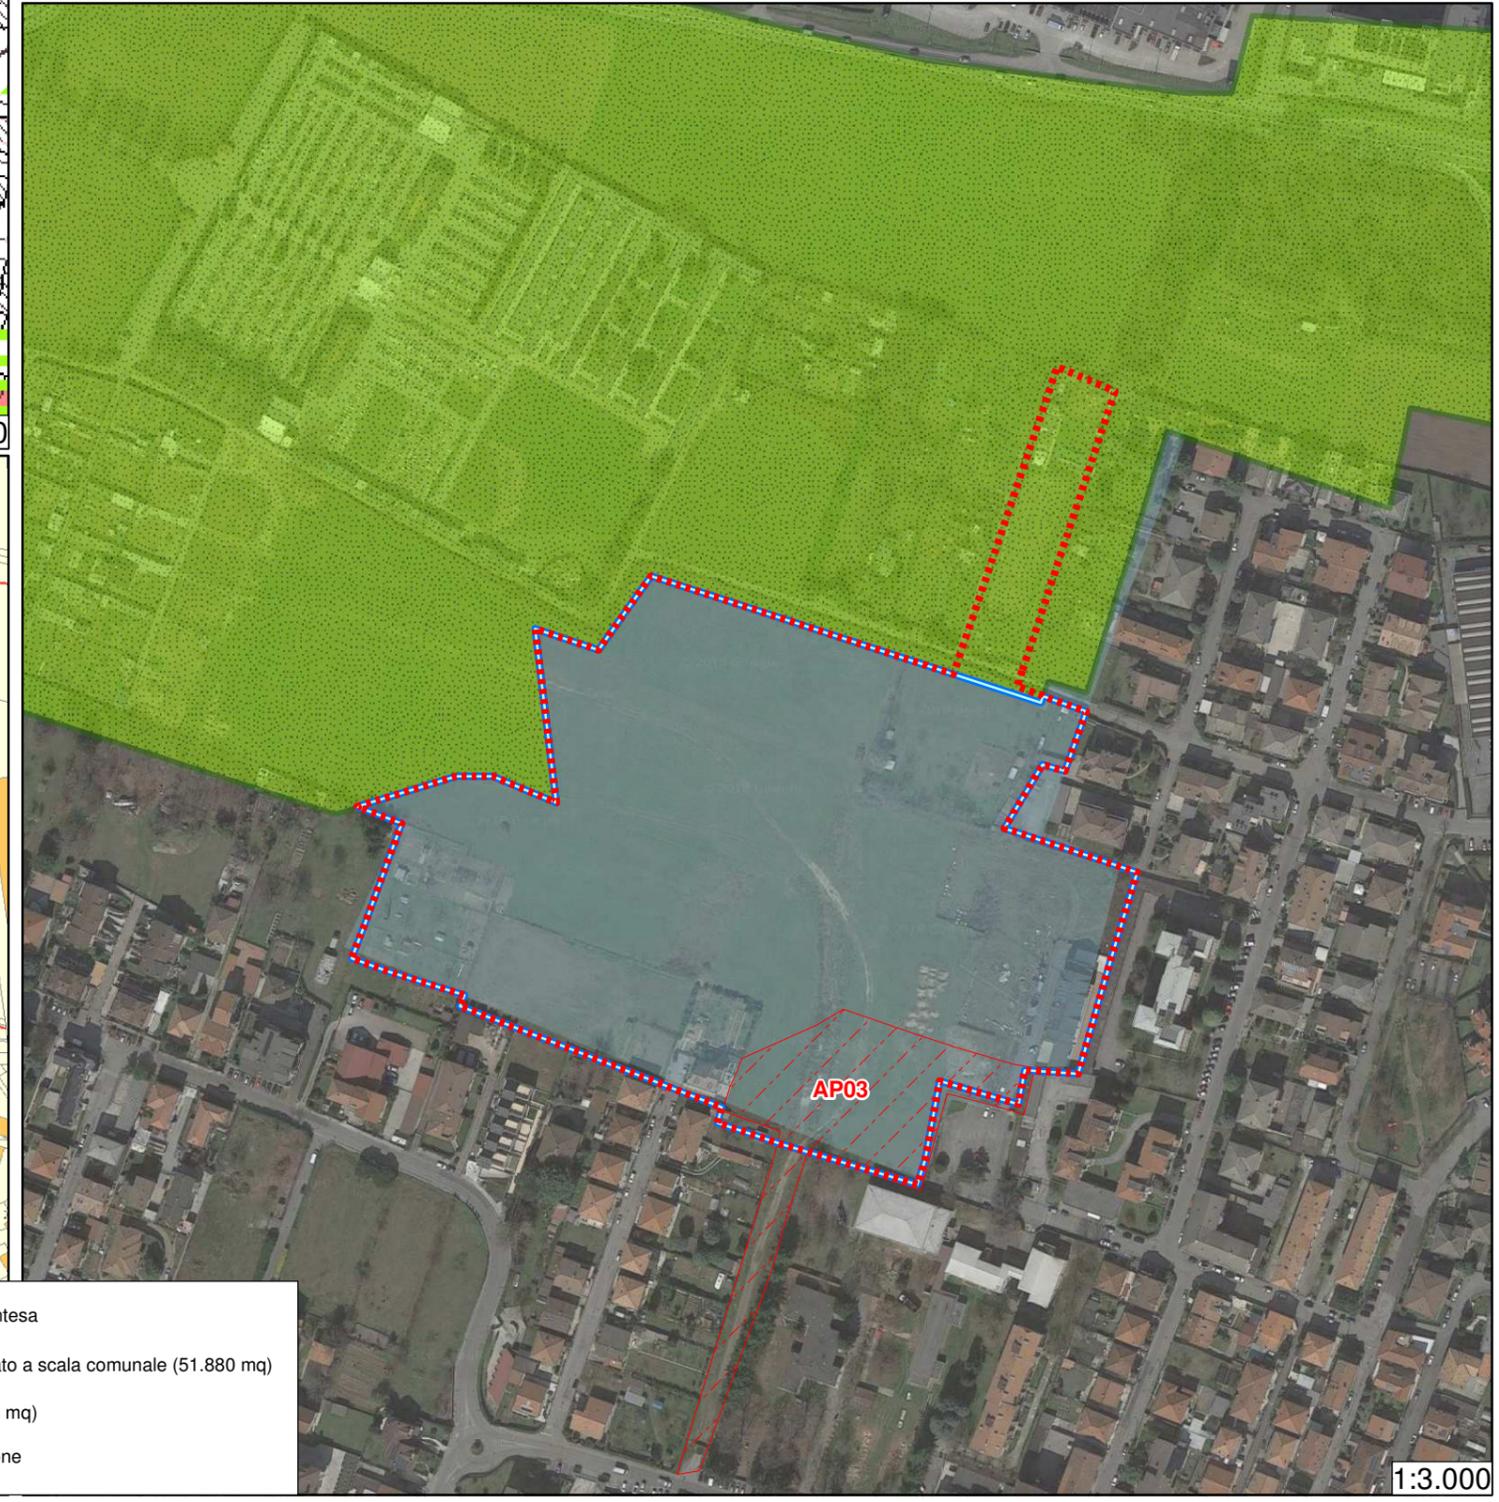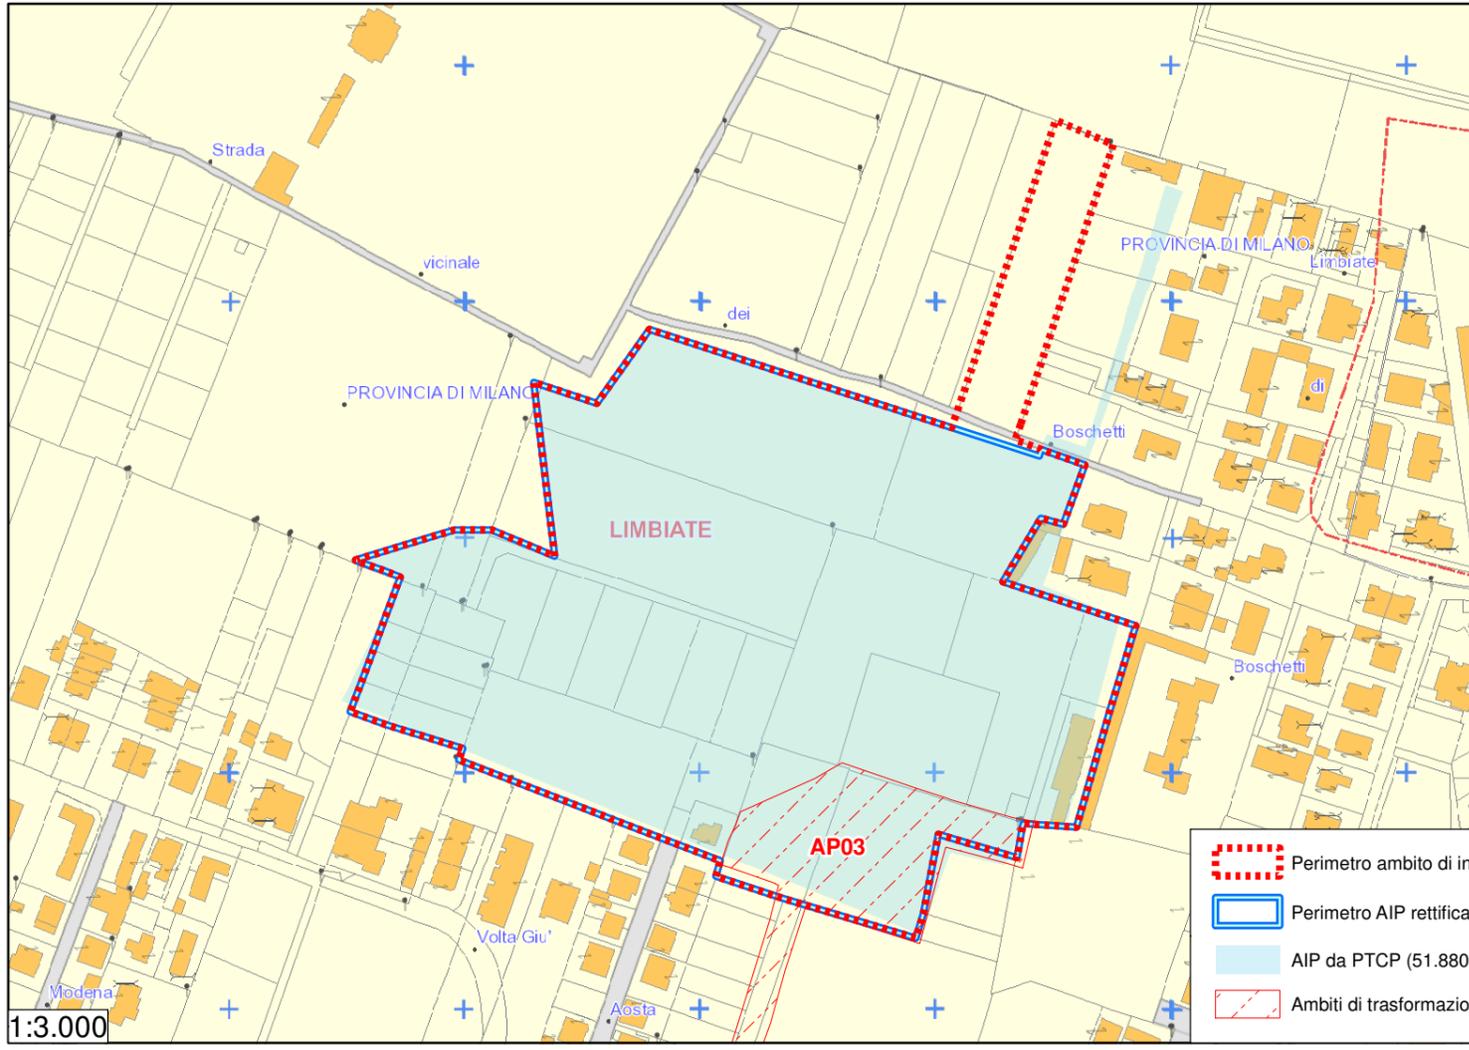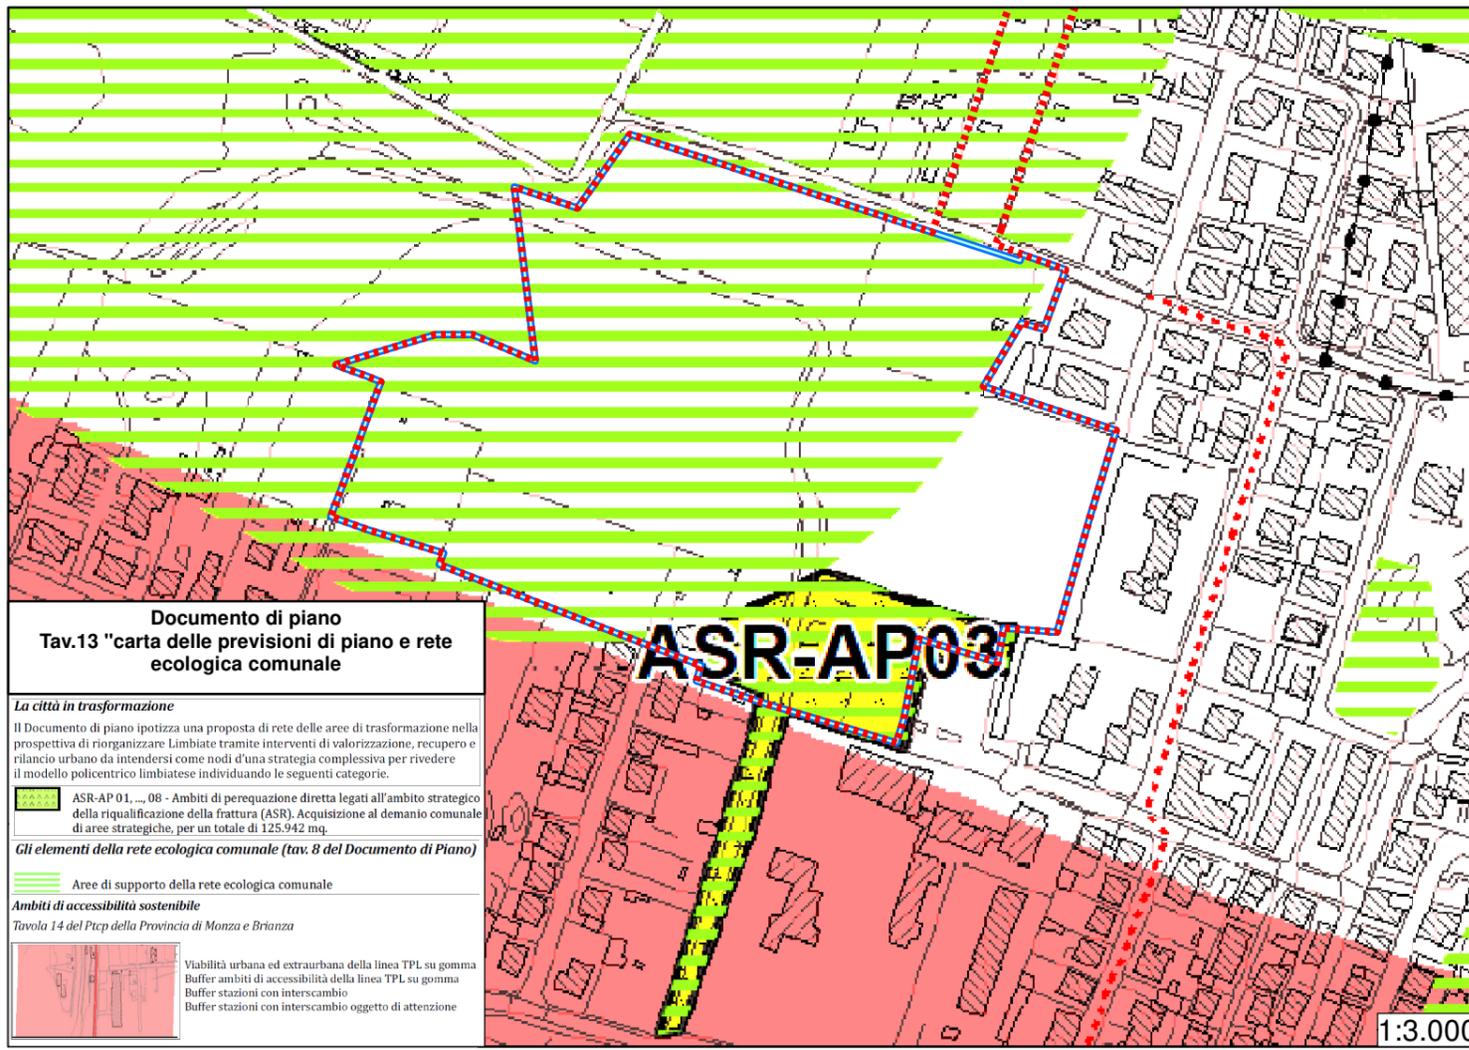

- Perimetro ambito di intesa
- Perimetro AIP rettificato a scala comunale (51.880 mq)
- AIP da PTCP (51.880 mq)
- Ambiti di trasformazione