


- LEGENDA**
- Limiti e perimetri**
- confine comunale
 - ambito di interesse provinciale (art. 34 Norme PTCP)
 - ambito oggetto di intesa
- Usi del suolo**
- area di rilocalizzazione attività incongrue
 - aree di rinaturalizzazione
 - aree di mitigazione e di rimboschimento forestale
 - aree per infrastrutturazione a verde nel corridoio est-ovest
 - aree per infrastrutturazione a verde nella connessione ecologica nord-sud
 - suolo consumato o di previsto nuovo consumo
 - fascia di rispetto lungo le strade panoramiche

SP2 Monza-Trezzo: progetto preliminare di riqualificazione

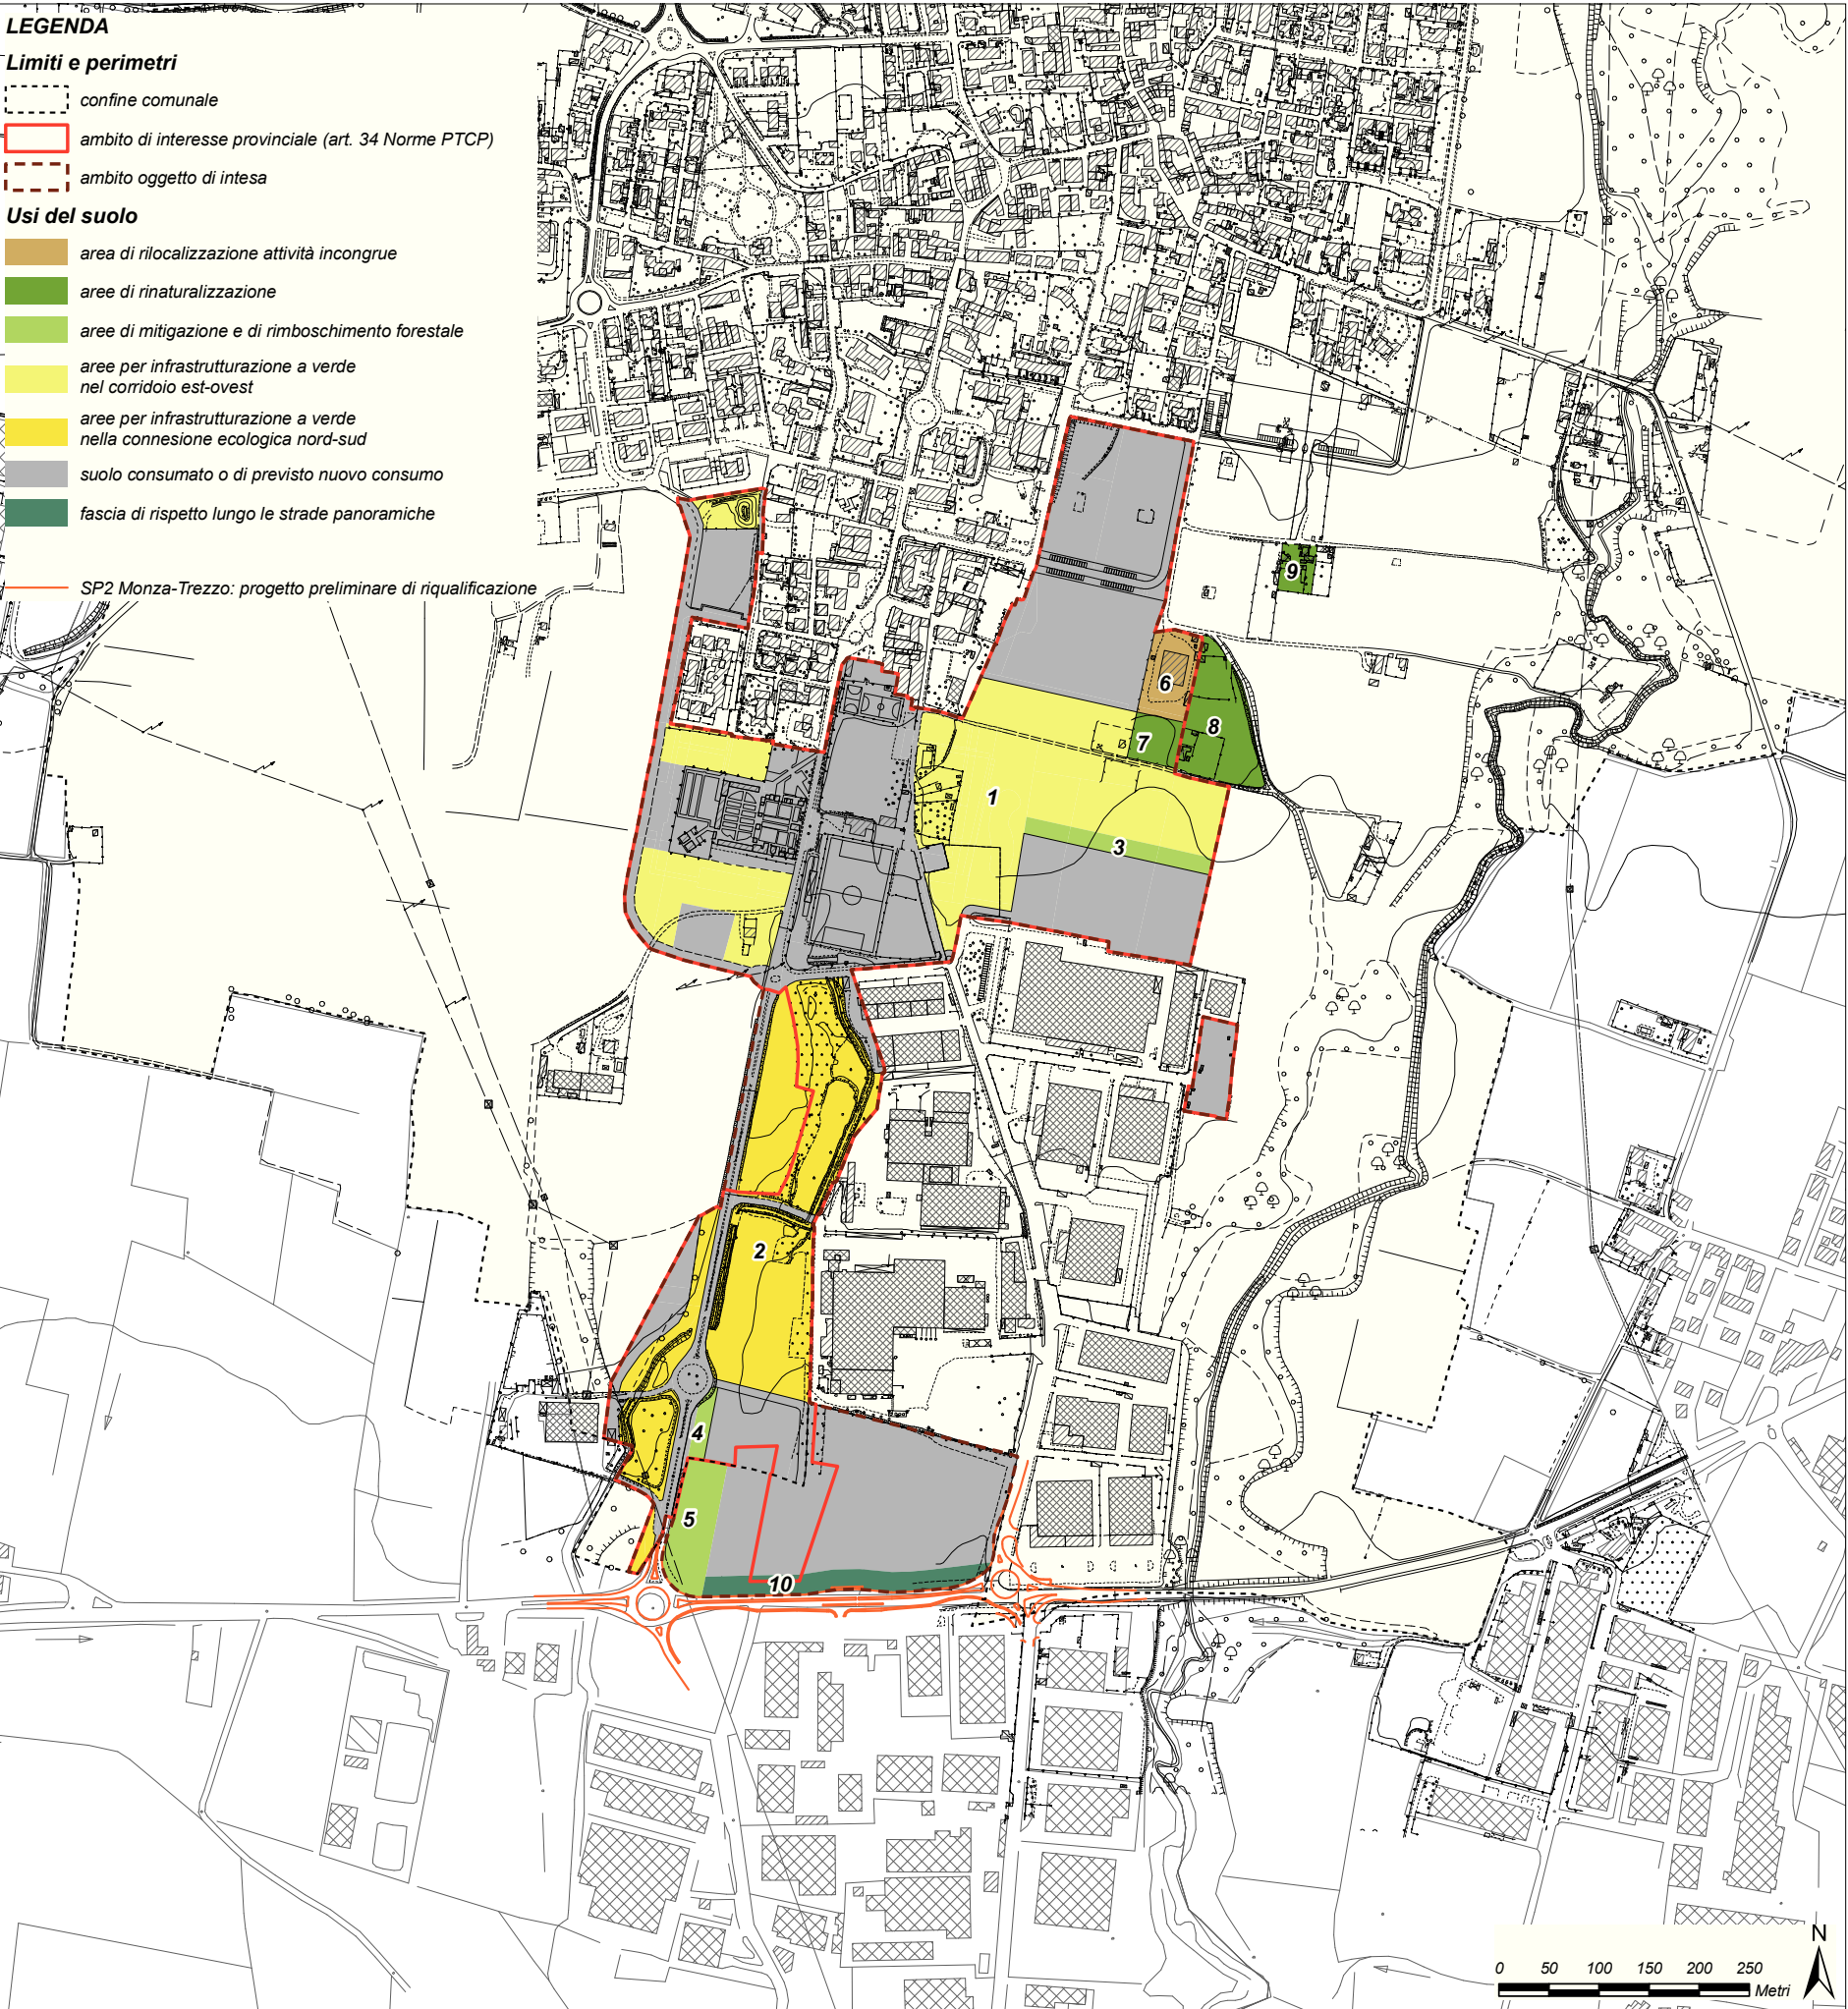

DATI DI CONTESTO	TOTALE	COMUNE DI MEZZAGO	COMUNE DI BELLUSCO
superficie ambito di intesa mq	316.000	268.000	48.000
superficie AIP mq	263.000	256.400	6.600
area di rilocalizzazione di attività incongrue mq	4.250	4.250	0
aree da rinaturalizzare mq	12.130	12.130	0
di cui in AIP	2.300	2.300	0
interventi di mitigazione mq	9.900	4.300	5.600

Protocollo d’Intesa Istituzionale

Articolo 34 delle Norme del PTCP

PROVINCIA DI
MONZA E DELLA
BRIANZA

COMUNE
MEZZAGO

COMUNE
BELLUSCO



ALLEGATO 4

Infrastrutturazione a verde, mitigazioni,
rinaturalizzazione, connessioni ecologiche e
viabilità di interesse paesaggistico

scala 1 : 5.000