

Protocollo di intesa istituzionale ai sensi dell'art.34 delle norme del PTCP


Provincia di Monza e della Brianza
Il Direttore del Settore Territorio

Comune di Misinto
Il Resp. dell'Ufficio Urbanistica

TAVOLA 1: Inquadramento dell'AIP (Ambito di Interesse Provinciale)

Scala: varie

Data: Giugno 2019

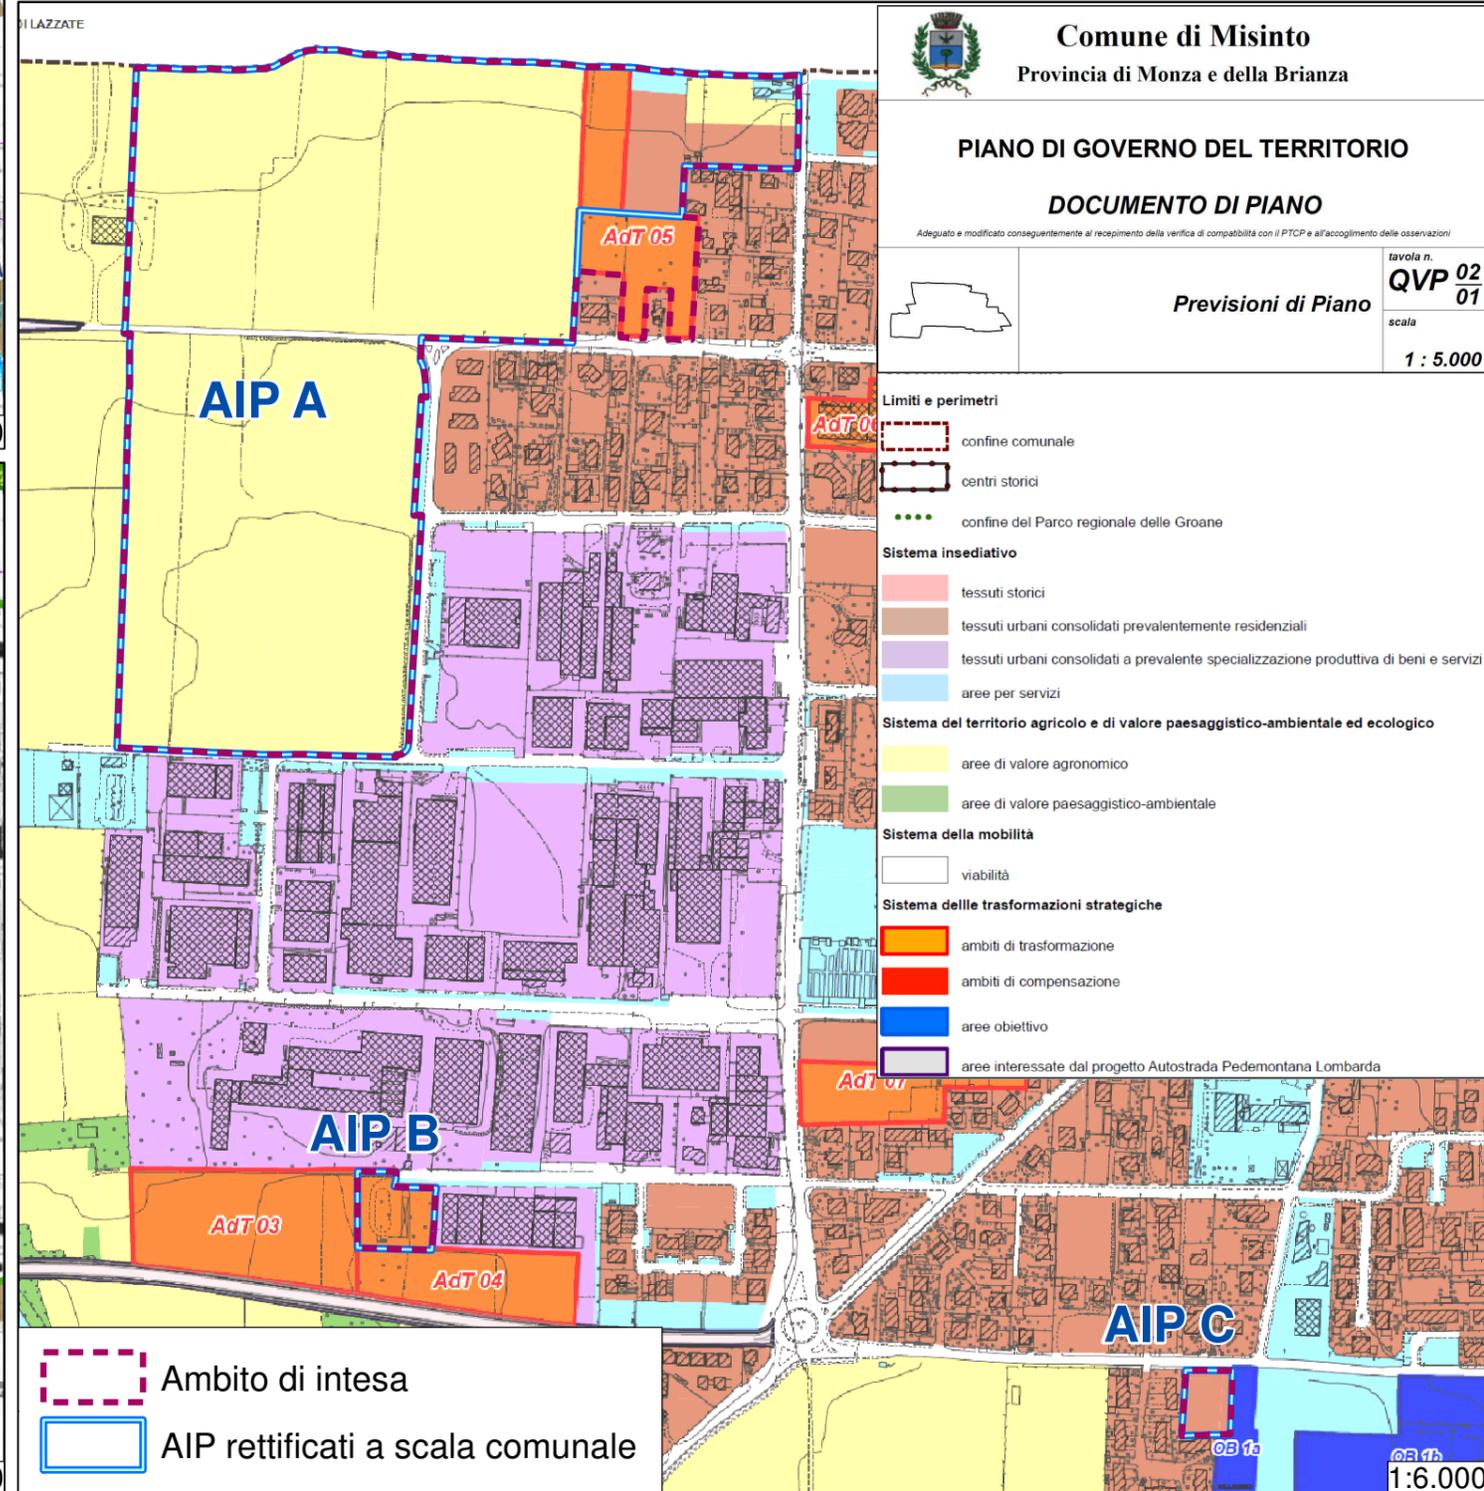

Comune di Misinto
Provincia di Monza e della Brianza

PIANO DI GOVERNO DEL TERRITORIO
DOCUMENTO DI PIANO

Adeguato e modificato conseguentemente al recepimento della verifica di compatibilità con il PTCP e all'accoglimento delle osservazioni

tavola n. **QVP 02/01**

Previsioni di Piano

scala **1:5.000**

- Limiti e perimetri**
- confine comunale
 - centri storici
 - confine del Parco regionale delle Groane
- Sistema insediativo**
- tessuti storici
 - tessuti urbani consolidati prevalentemente residenziali
 - tessuti urbani consolidati a prevalente specializzazione produttiva di beni e servizi
 - aree per servizi
- Sistema del territorio agricolo e di valore paesaggistico-ambientale ed ecologico**
- aree di valore agronomico
 - aree di valore paesaggistico-ambientale
- Sistema della mobilità**
- viabilità
- Sistema delle trasformazioni strategiche**
- ambiti di trasformazione
 - ambiti di compensazione
 - aree obiettivo
 - aree interessate dal progetto Autostrada Pedemontana Lombarda

- Ambito di intesa
- AIP rettificati a scala comunale