



- Progetto per il Paesaggio**
- Qualificazione dello spazio libero**
- Aree agricole
  - Dotazione a verde
  - Ambito d'intervento in cui garantire suolo libero per almeno 5.390 mq (individuazione cartografica meramente indicativa)
- Interventi previsti**
- Riqualificazione/potenziamento aree boscate
  - realizzazione tratto percorso ciclopedonale
- Altri tematismi**
- Percorsi ciclopedonali esistenti
  - Percorsi ciclopedonali previsti (da Biciplan Monza)
  - Canale Villoresi
  - Filari alberati esistenti



# Protocollo di intesa istituzionale ai sensi dell'art.34 delle norme del PTCP


Provincia di Monza e della Brianza  
Il Direttore del Settore Territorio e Ambiente

Comune di Monza  
Il Dirigente del Settore Governo del Territorio


## TAVOLA 4 - Suolo libero. Progetto per il paesaggio

Scala: Varie

Data: Maggio 2023

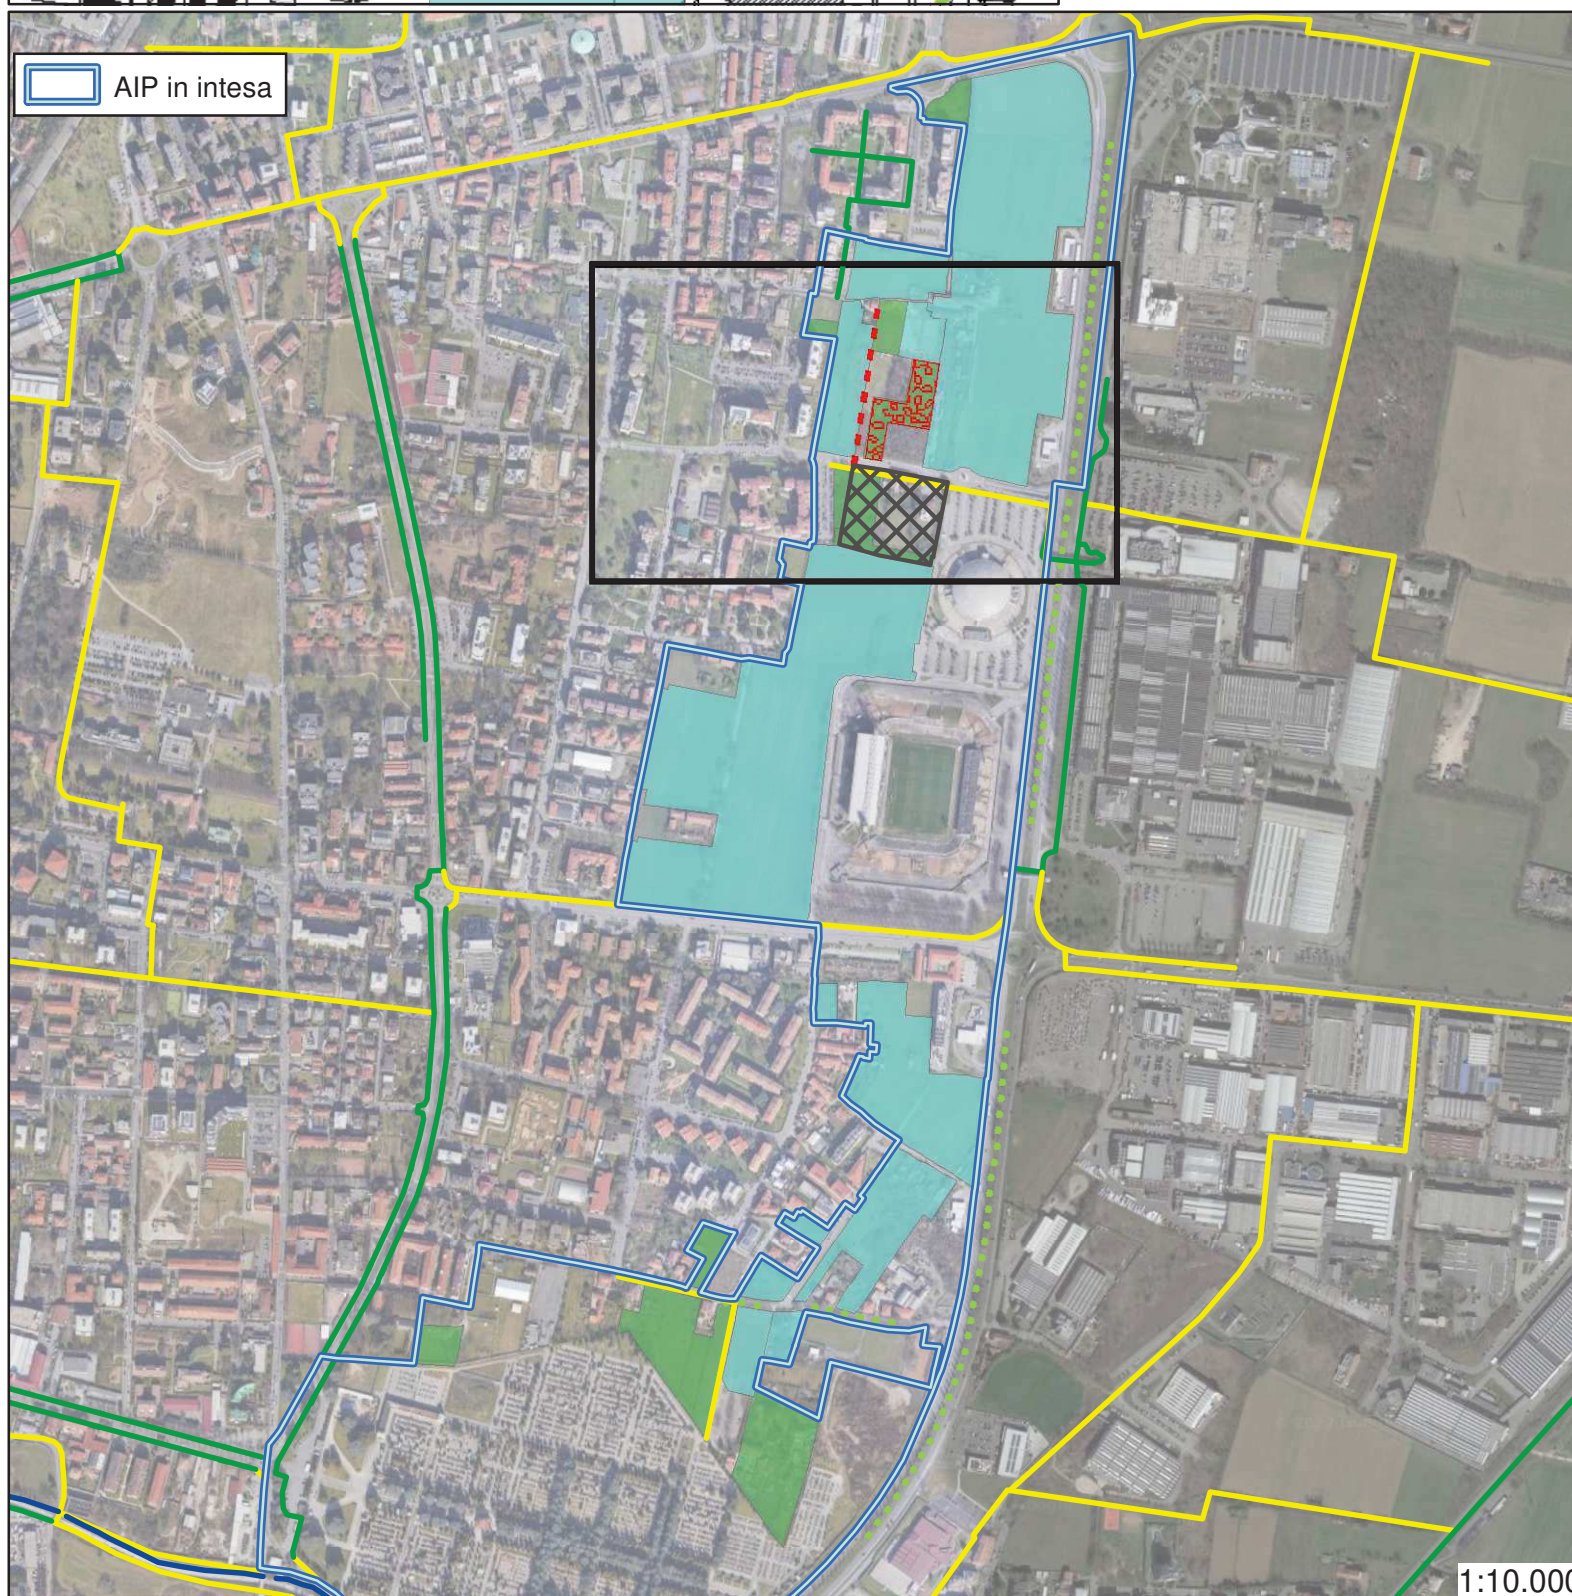

1:10.000

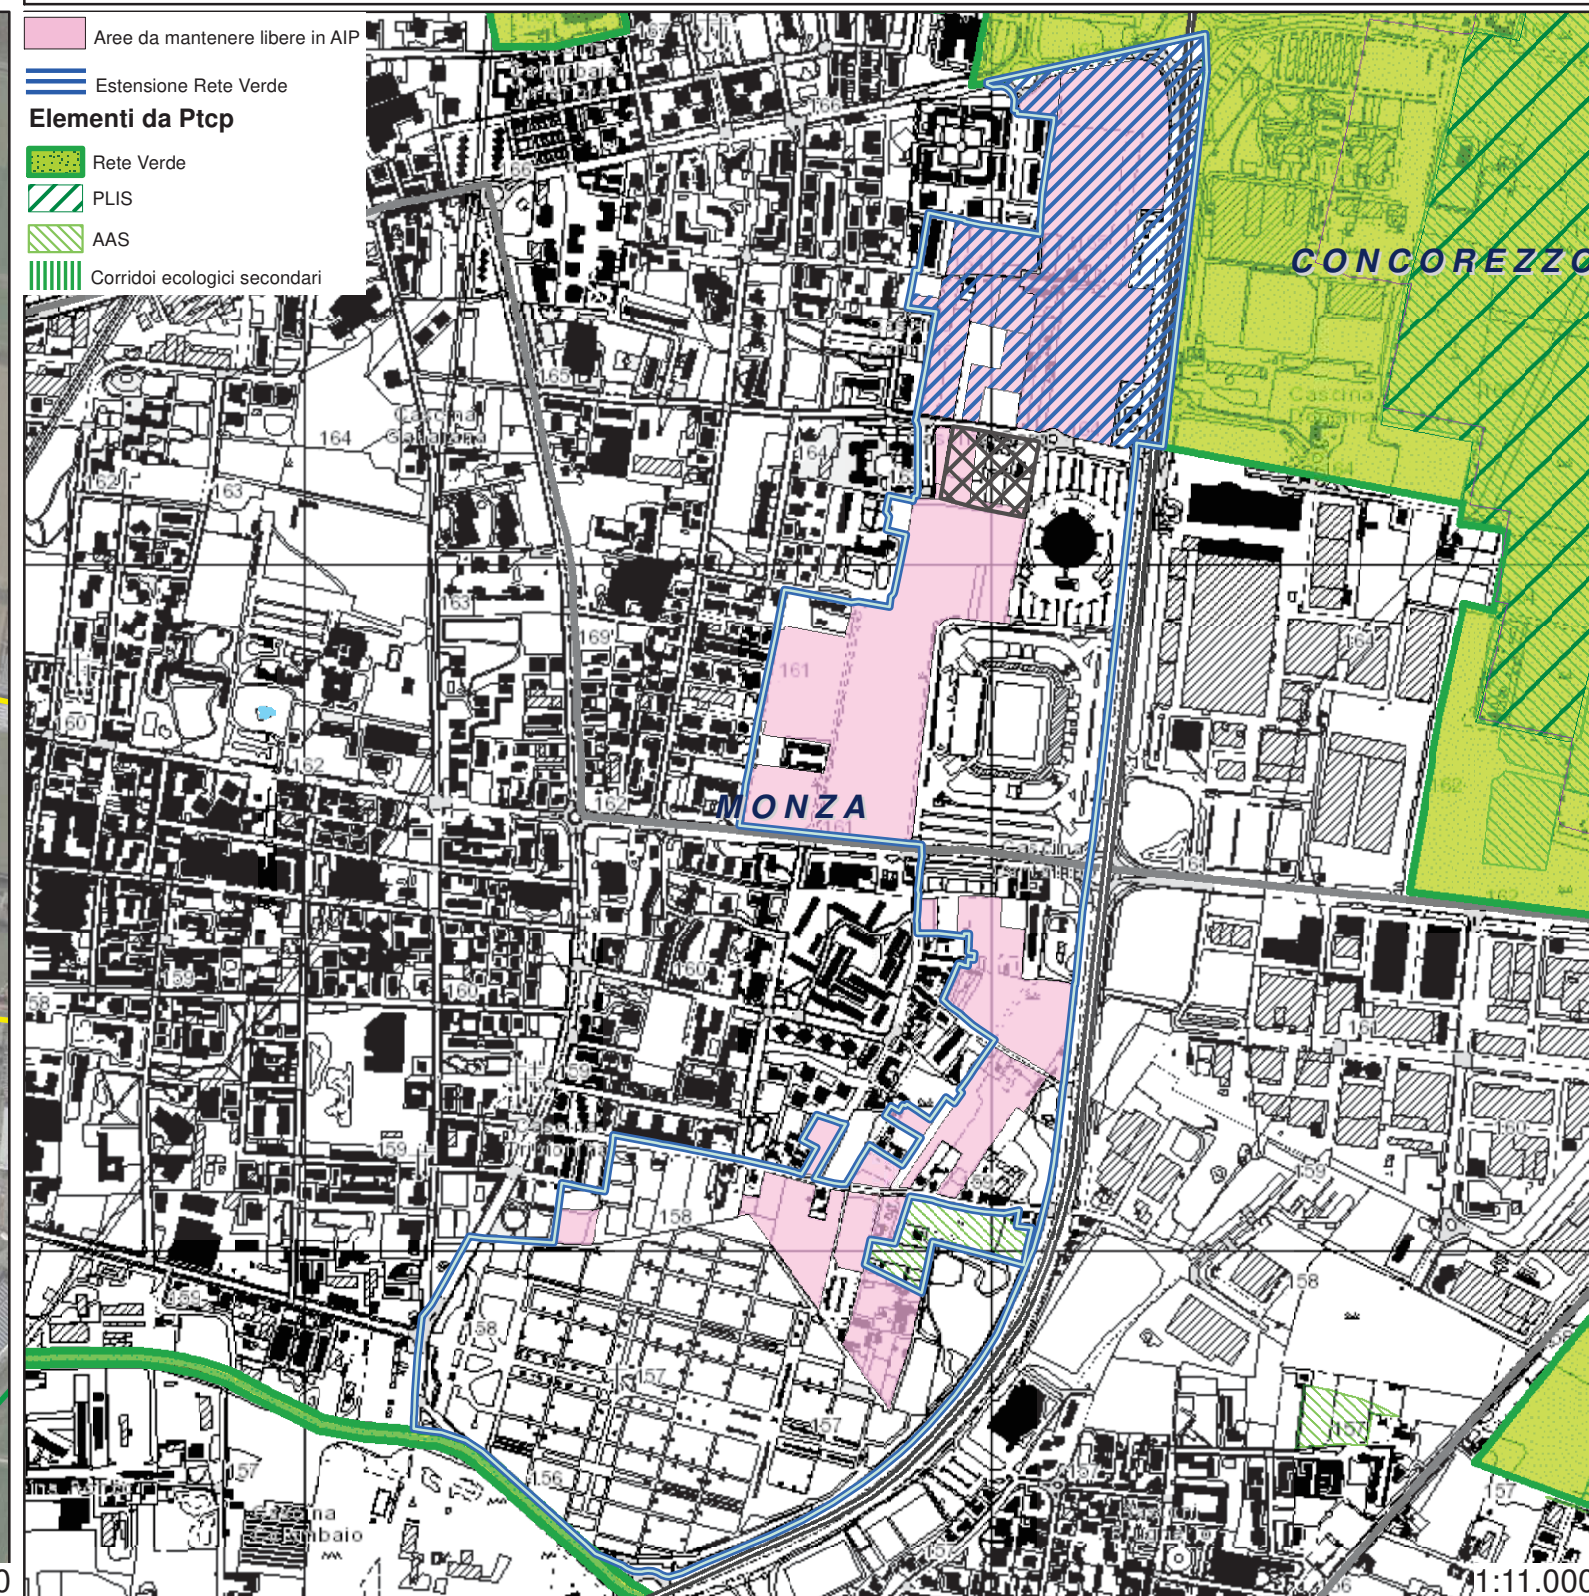

1:11.000