

# Protocollo di intesa istituzionale ai sensi dell'art.34 delle norme del PTCP

Provincia di Monza e della Brianza  
Il Direttore del Settore Territorio

Comune di Monza  
Ufficio tecnico

## TAVOLA 1b - Inquadramento dell'ambito di intesa. Processo di frammentazione degli AIP nel Comune di Monza

Scala 1:30.000


Data: Febbraio 2022

### Elementi tav. 6d Ptcp


-  Rete Verde
-  PLIS
-  AIP
-  AAS

### Altro


-  Plis (DDP 24/2017) e Rete Verde
-  Rete Verde (DDP 98/2020)

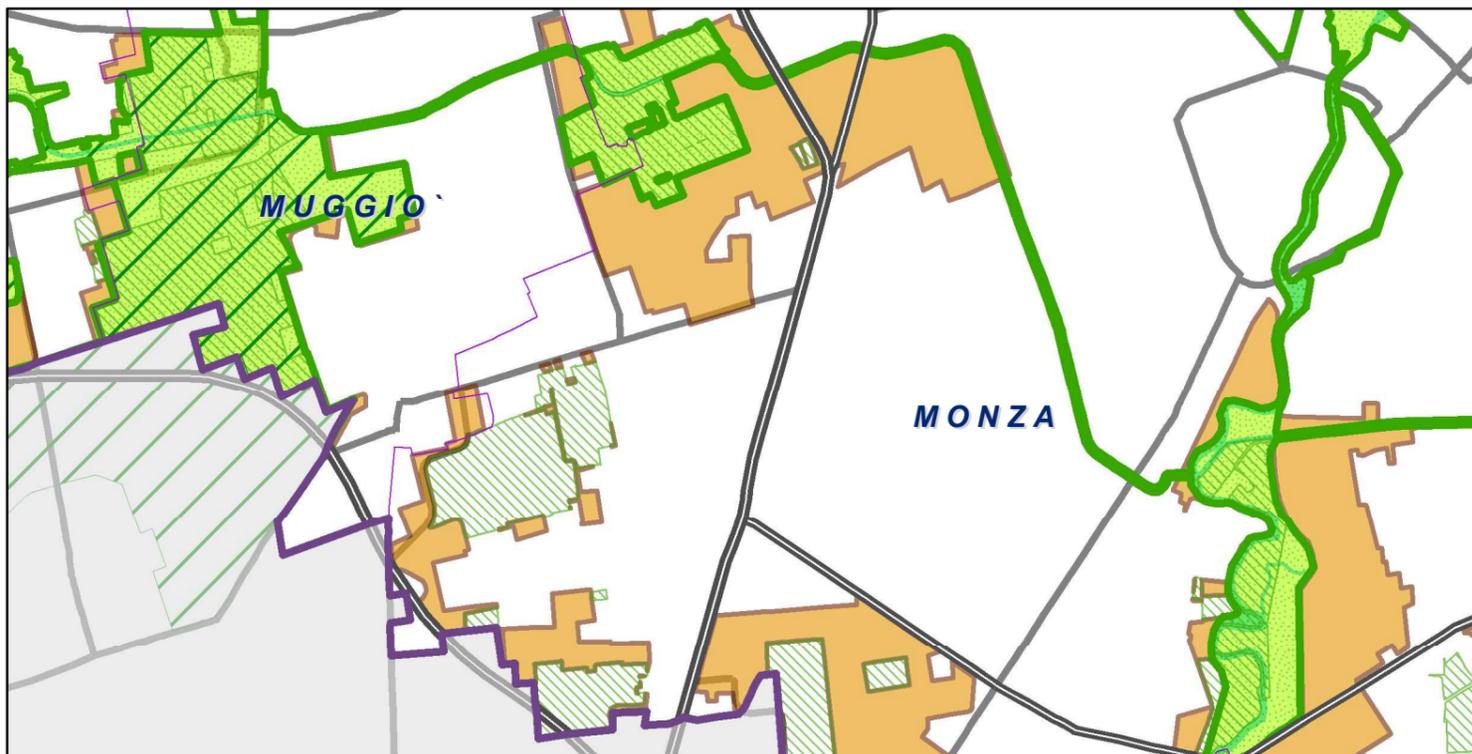


1) Estratto tav. 6d del PTCP

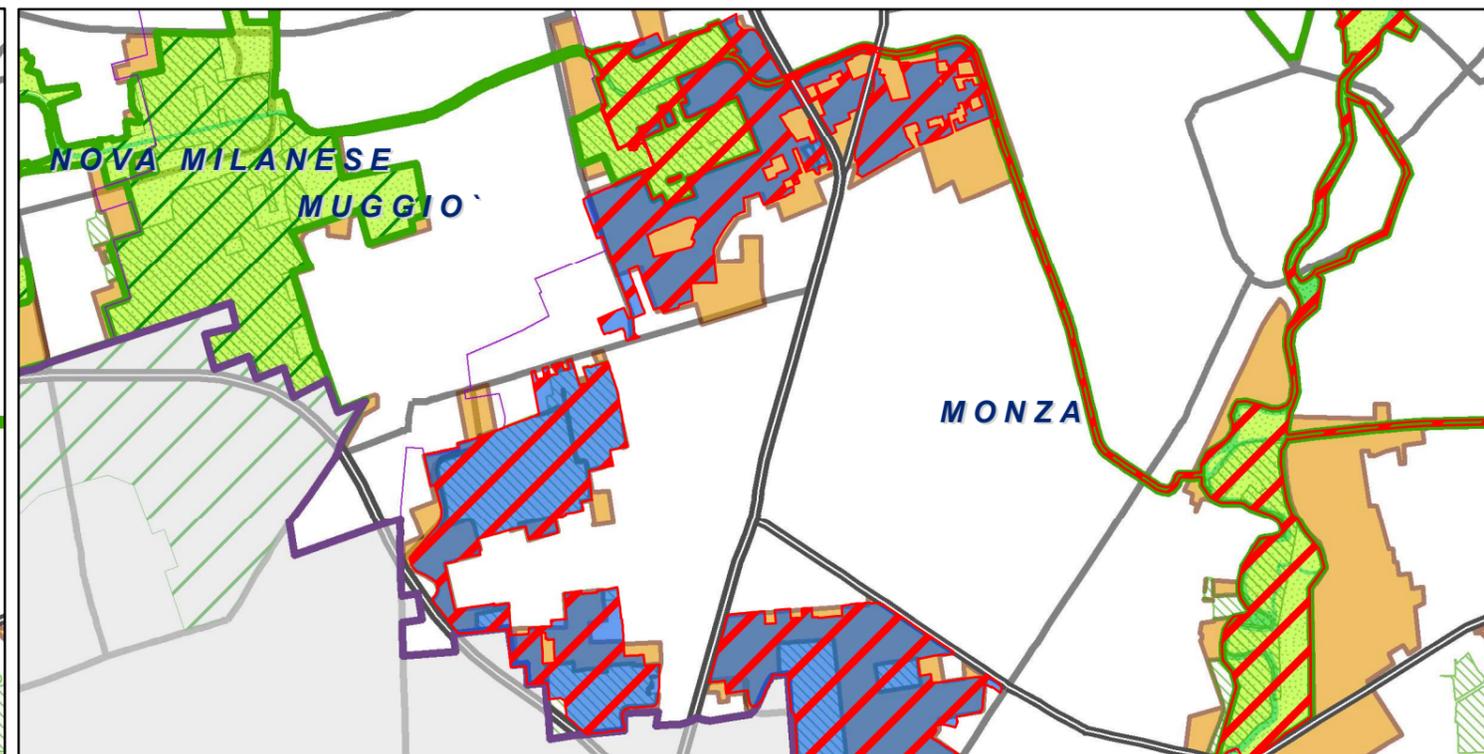

2) Con il riconoscimento di Plis nel 2017 (DDP 24/2017) le aree in Plis entrano a far parte della RV

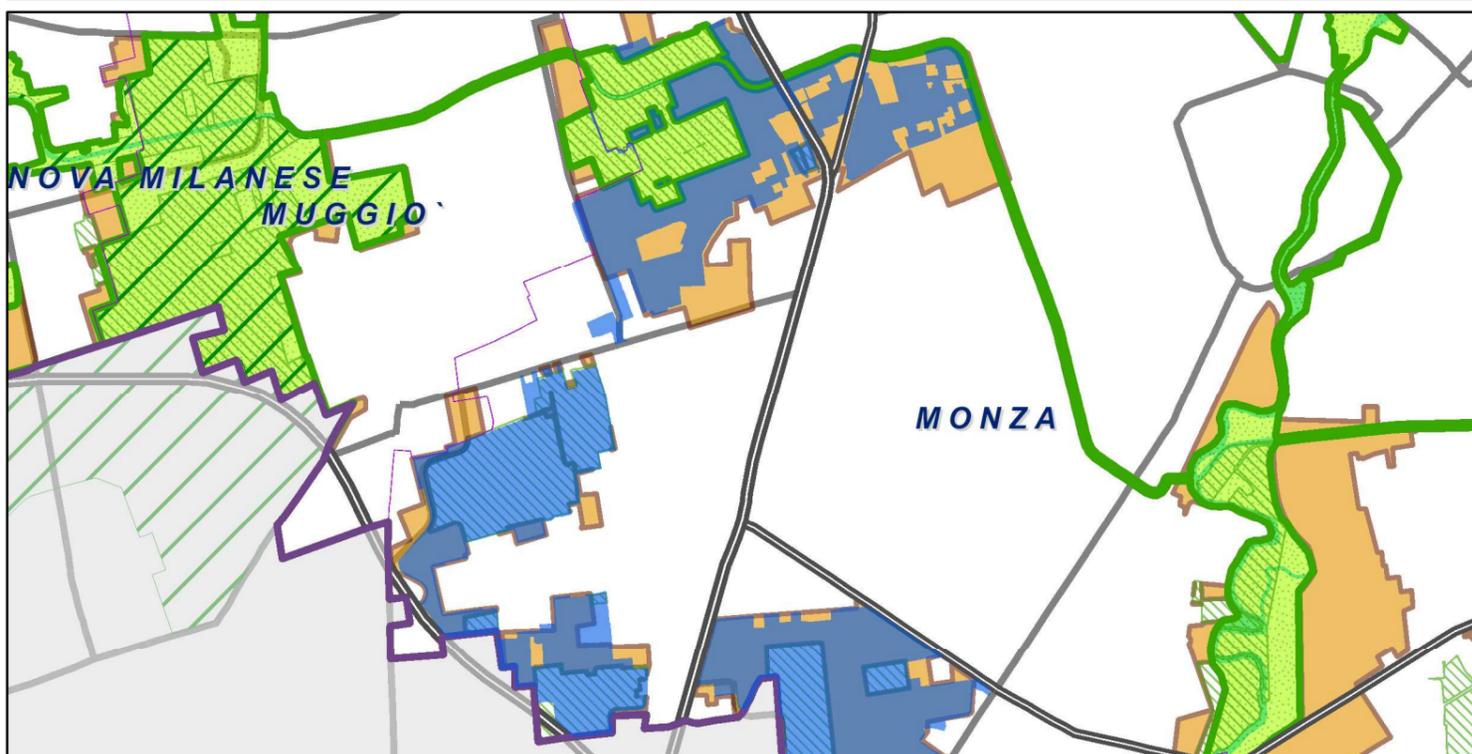

3) Con l'uscita dal Plis le aree sono confermate in RV (DDP 98/2020)

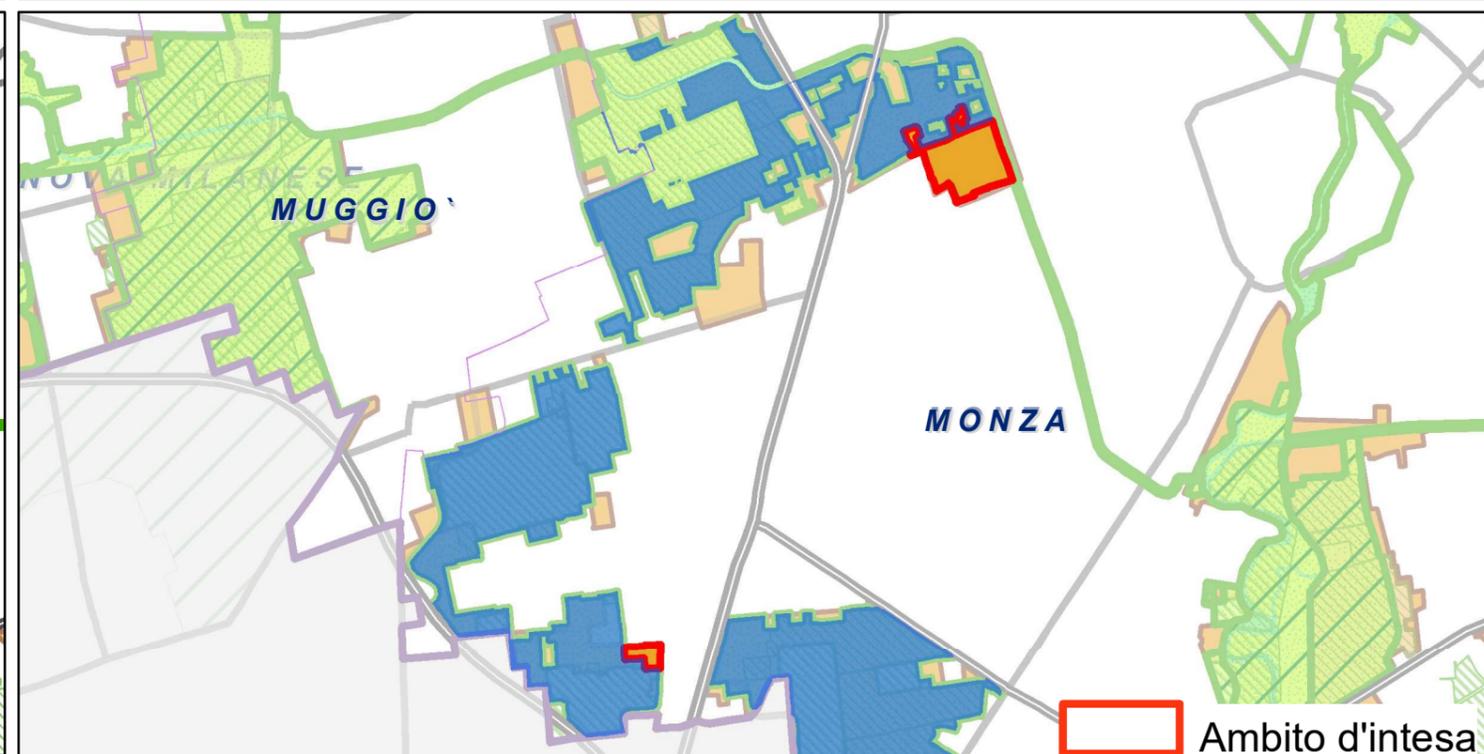

4) Individuazione degli AIP in intesa

 Ambito d'intesa