


27.04.2012



TRATTA B2 VARIANTE PROGETTO DEFINITIVO REVISIONATO - ALLARGAMENTO IN SEDE DA Pk 5+105,91 A Pk 6+887,27 Planimetria

Tav. 5
Scala
1:5000

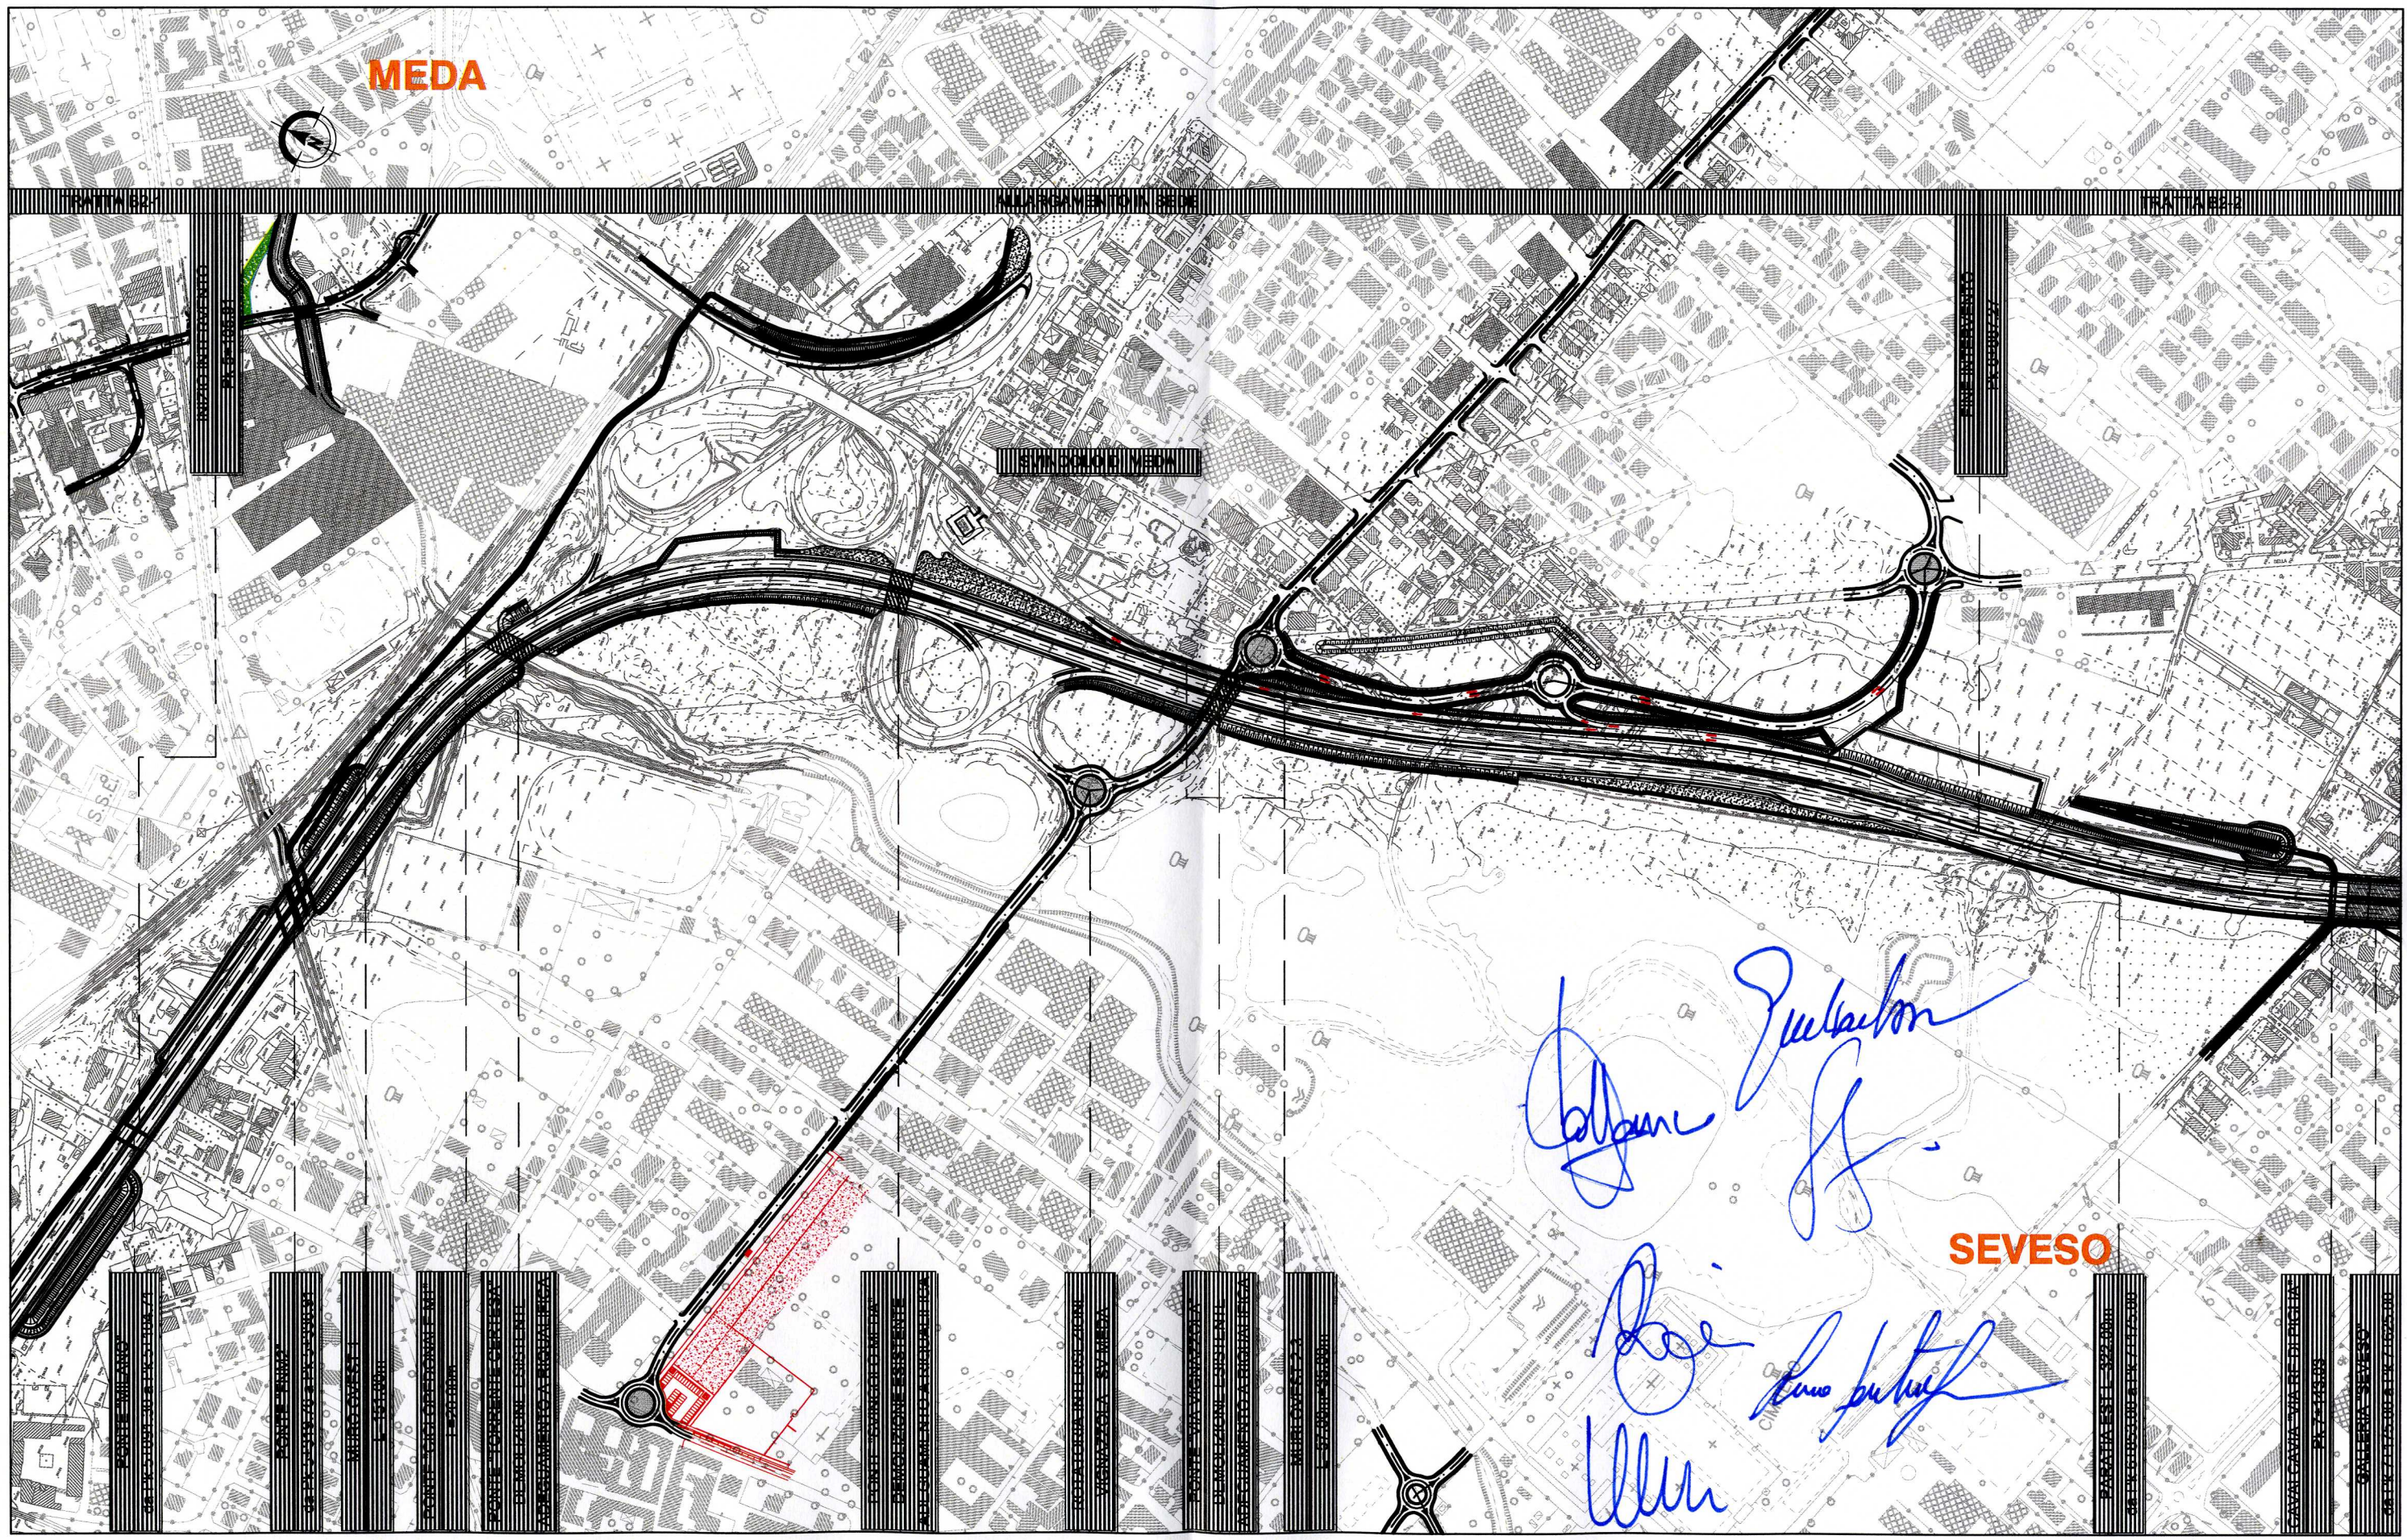

Giuliano
Albani

Boi
Luca
Ulli