


LEGENDA

Elementi lineari

- Fascia
- Filare

Uso del suolo

- Ambito Degradato
- Bosco
- Incolto
- Industriale
- Prato
- Seminativo
- Urbanizzato
- Vivaio

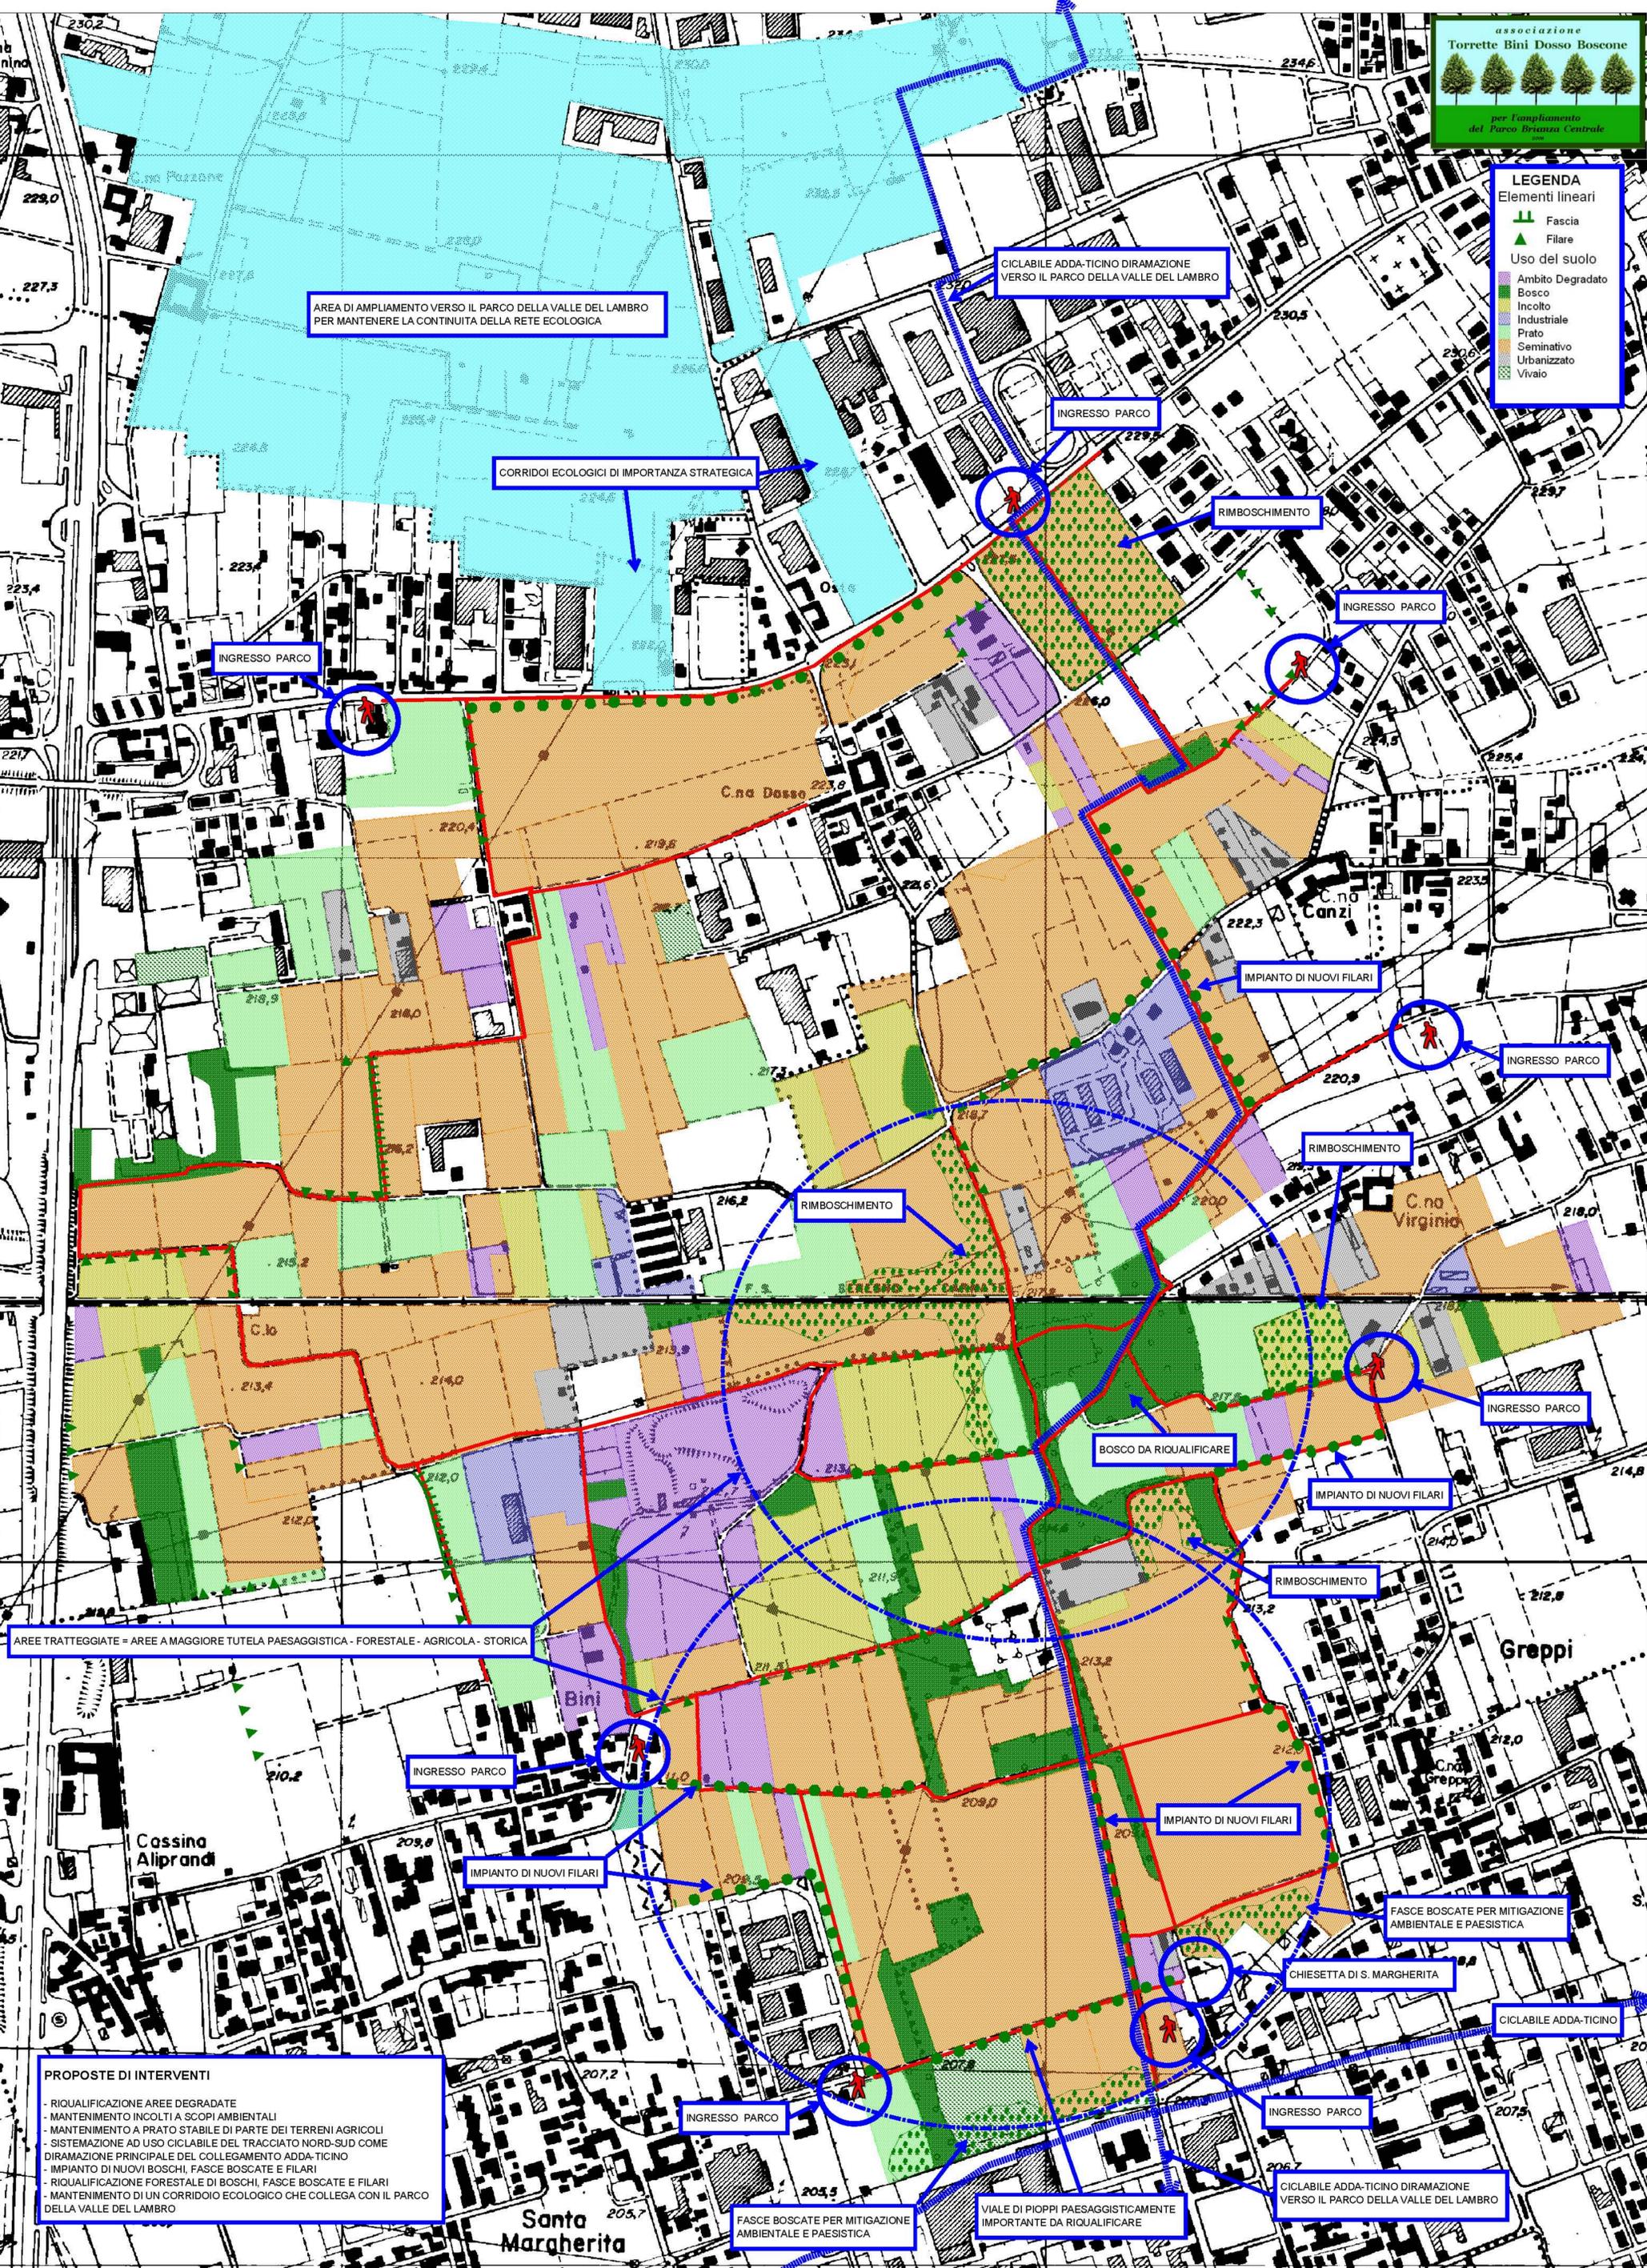

AREA DI AMPLIAMENTO VERSO IL PARCO DELLA VALLE DEL LAMBRO PER MANTENERE LA CONTINUITA' DELLA RETE ECOLOGICA

CICLABILE ADDA-TICINO DIRAMAZIONE VERSO IL PARCO DELLA VALLE DEL LAMBRO

CORRIDOI ECOLOGICI DI IMPORTANZA STRATEGICA

INGRESSO PARCO

RIMBOSCHIMENTO

INGRESSO PARCO

INGRESSO PARCO

C.na Dosso

IMPIANTO DI NUOVI FILARI

INGRESSO PARCO

RIMBOSCHIMENTO

RIMBOSCHIMENTO

C.na Canzi

C.na Virginia

BOSCO DA RIQUALIFICARE

IMPIANTO DI NUOVI FILARI

INGRESSO PARCO

RIMBOSCHIMENTO

AREE TRATTEGGIATE = AREE A MAGGIORE TUTELA PAESAGGISTICA - FORESTALE - AGRICOLA - STORICA

INGRESSO PARCO

IMPIANTO DI NUOVI FILARI

INGRESSO PARCO

Cassina Aliprandi

IMPIANTO DI NUOVI FILARI

IMPIANTO DI NUOVI FILARI

FASCE BOSCHATE PER MITIGAZIONE AMBIENTALE E PAESISTICA

CHIESETTA DI S. MARGHERITA

CICLABILE ADDA-TICINO

- PROPOSTE DI INTERVENTI**
- RIQUALIFICAZIONE AREE DEGRADATE
 - MANTENIMENTO INCOLTI A SCOPI AMBIENTALI
 - MANTENIMENTO A PRATO STABILE DI PARTE DEI TERRENI AGRICOLI
 - SISTEMAZIONE AD USO CICLABILE DEL TRACCIATO NORD-SUD COME DIRAMAZIONE PRINCIPALE DEL COLLEGAMENTO ADDA-TICINO
 - IMPIANTO DI NUOVI BOSCHI, FASCE BOSCHATE E FILARI
 - RIQUALIFICAZIONE FORESTALE DI BOSCHI, FASCE BOSCHATE E FILARI
 - MANTENIMENTO DI UN CORRIDOIO ECOLOGICO CHE COLLEGA CON IL PARCO DELLA VALLE DEL LAMBRO

INGRESSO PARCO

INGRESSO PARCO

Santa Margherita

FASCE BOSCHATE PER MITIGAZIONE AMBIENTALE E PAESISTICA

VIALE DI PIOPPI PAESAGGISTICAMENTE IMPORTANTE DA RIQUALIFICARE

CICLABILE ADDA-TICINO DIRAMAZIONE VERSO IL PARCO DELLA VALLE DEL LAMBRO